



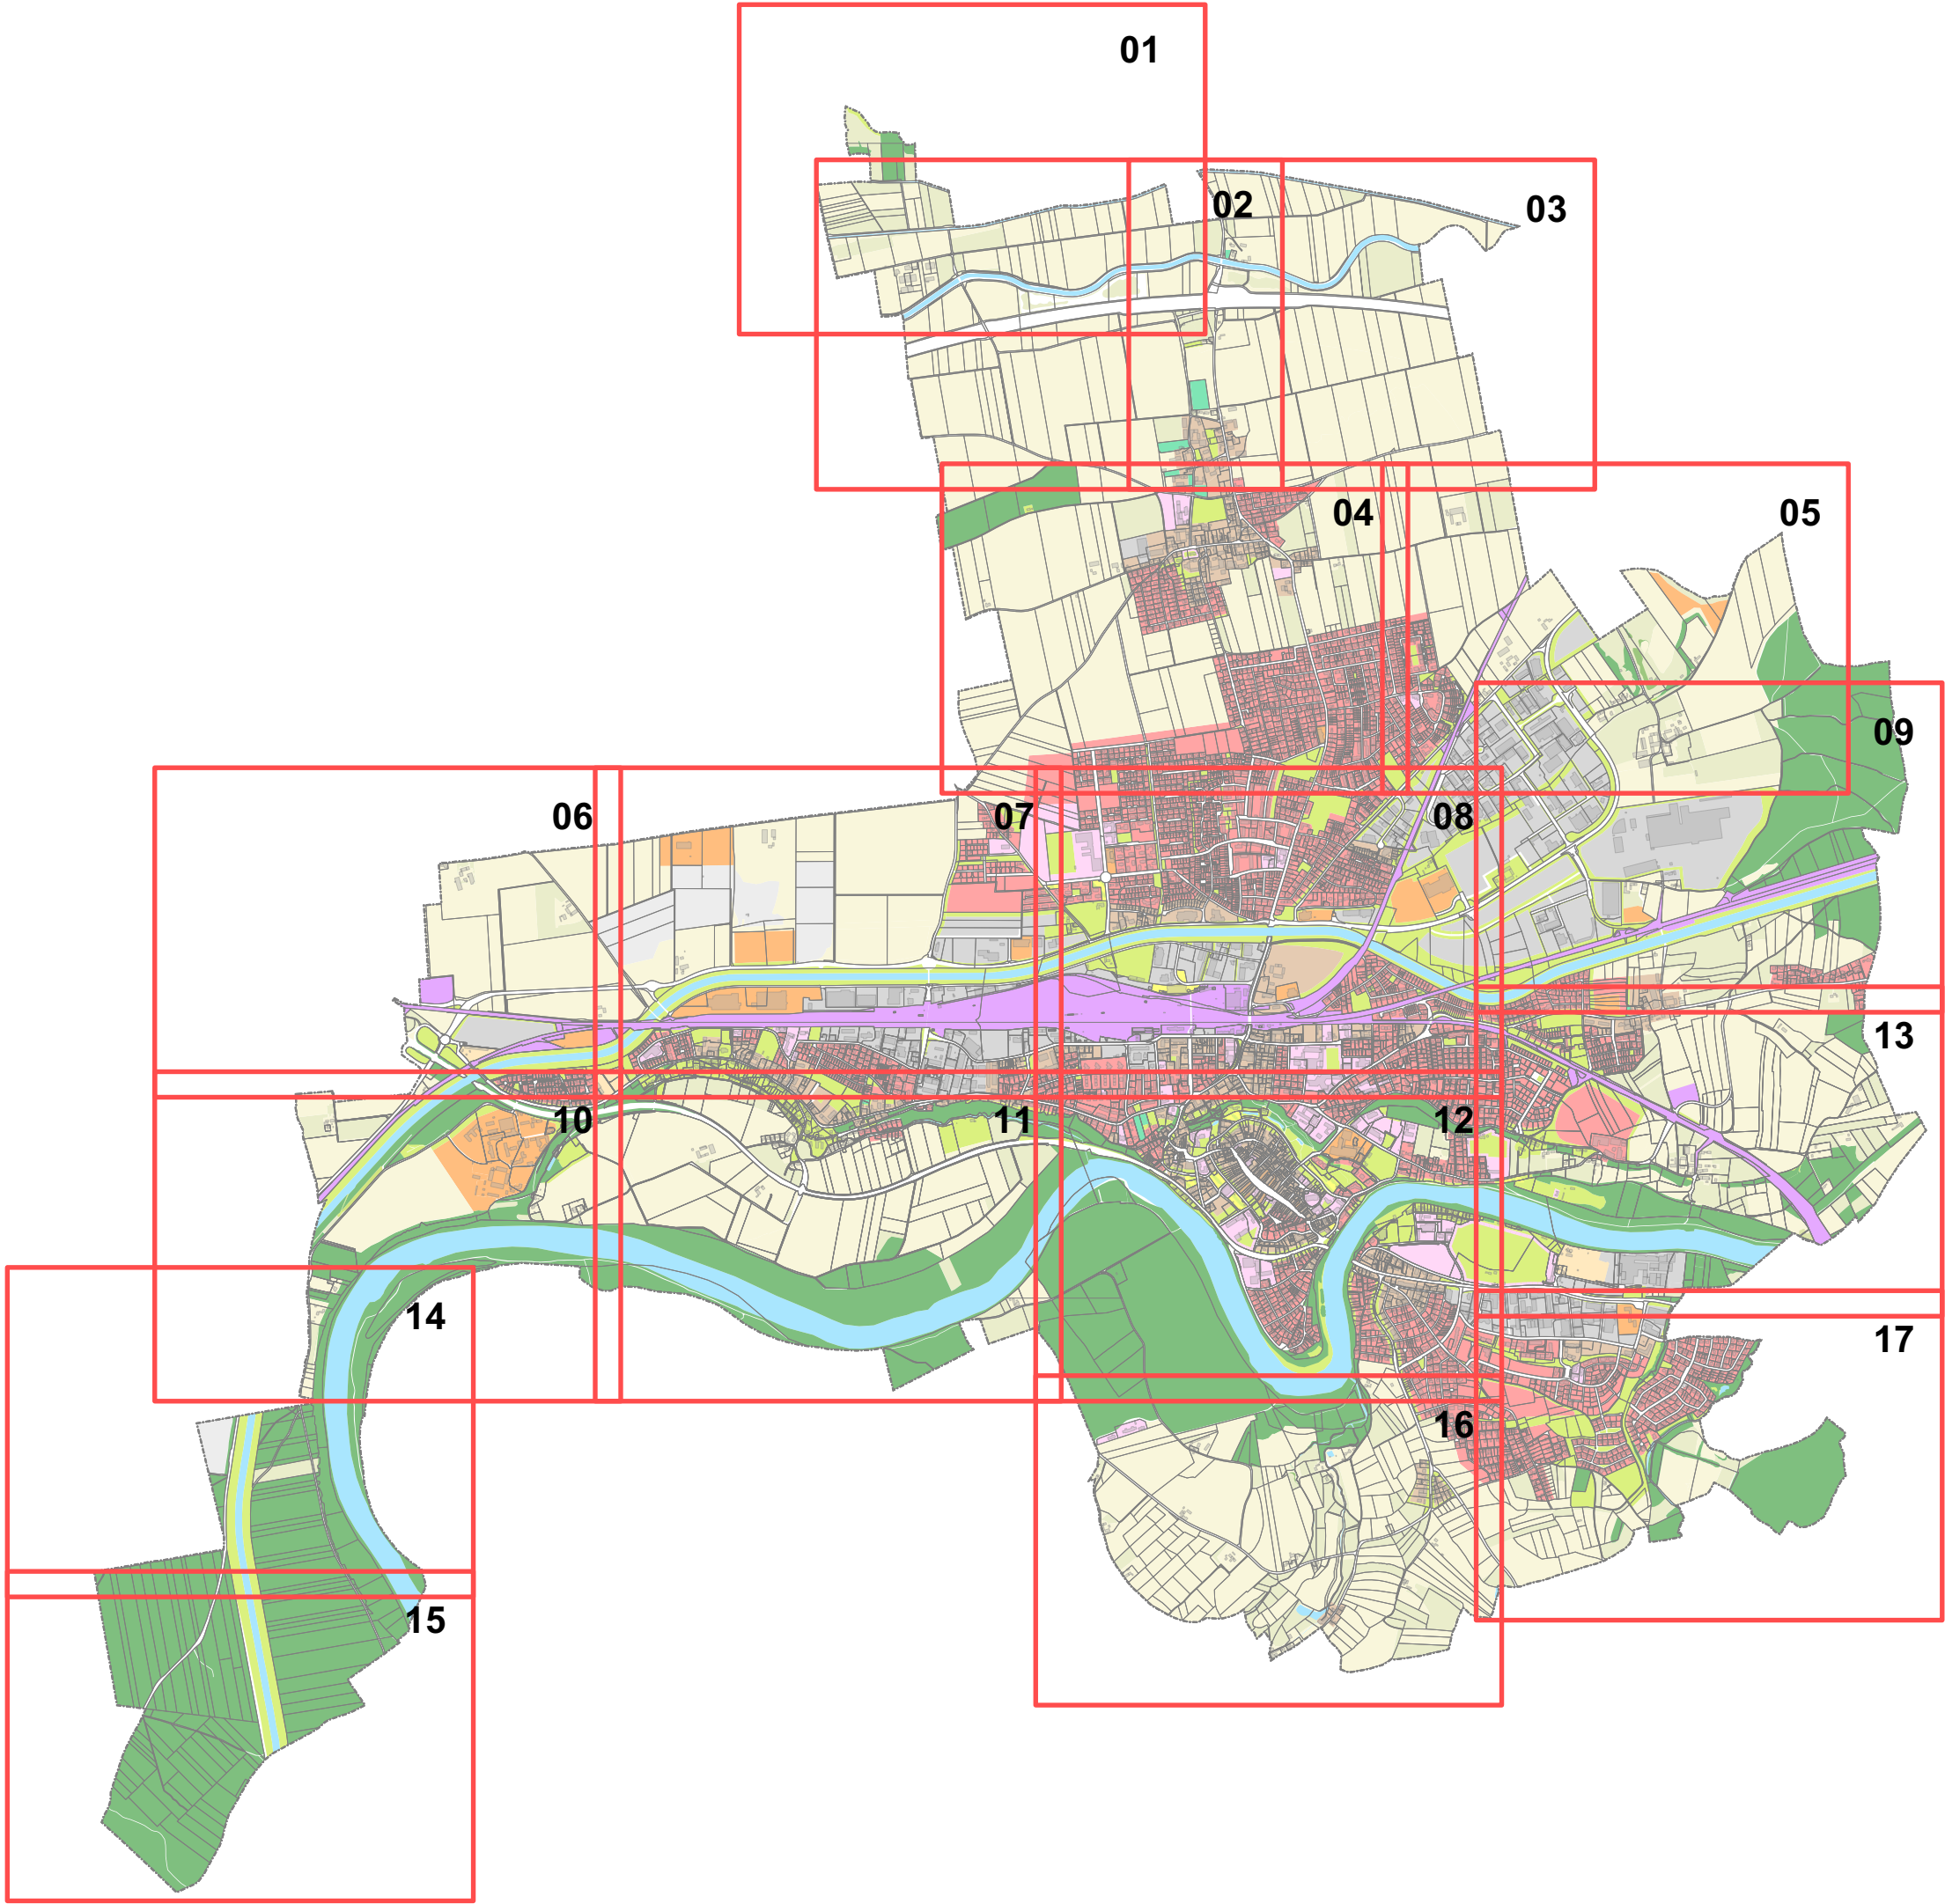

Kreisstadt Mühldorf a. Inn

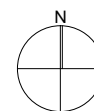

**Flächennutzungsplan mit
integriertem Landschaftsplan**

April 2025
M 1 : 30.000

Arbeitsblätter - Übersicht

M021_2150_250408_M021_Entwurf

PLANKREIS + mahl gebhard konzepte