


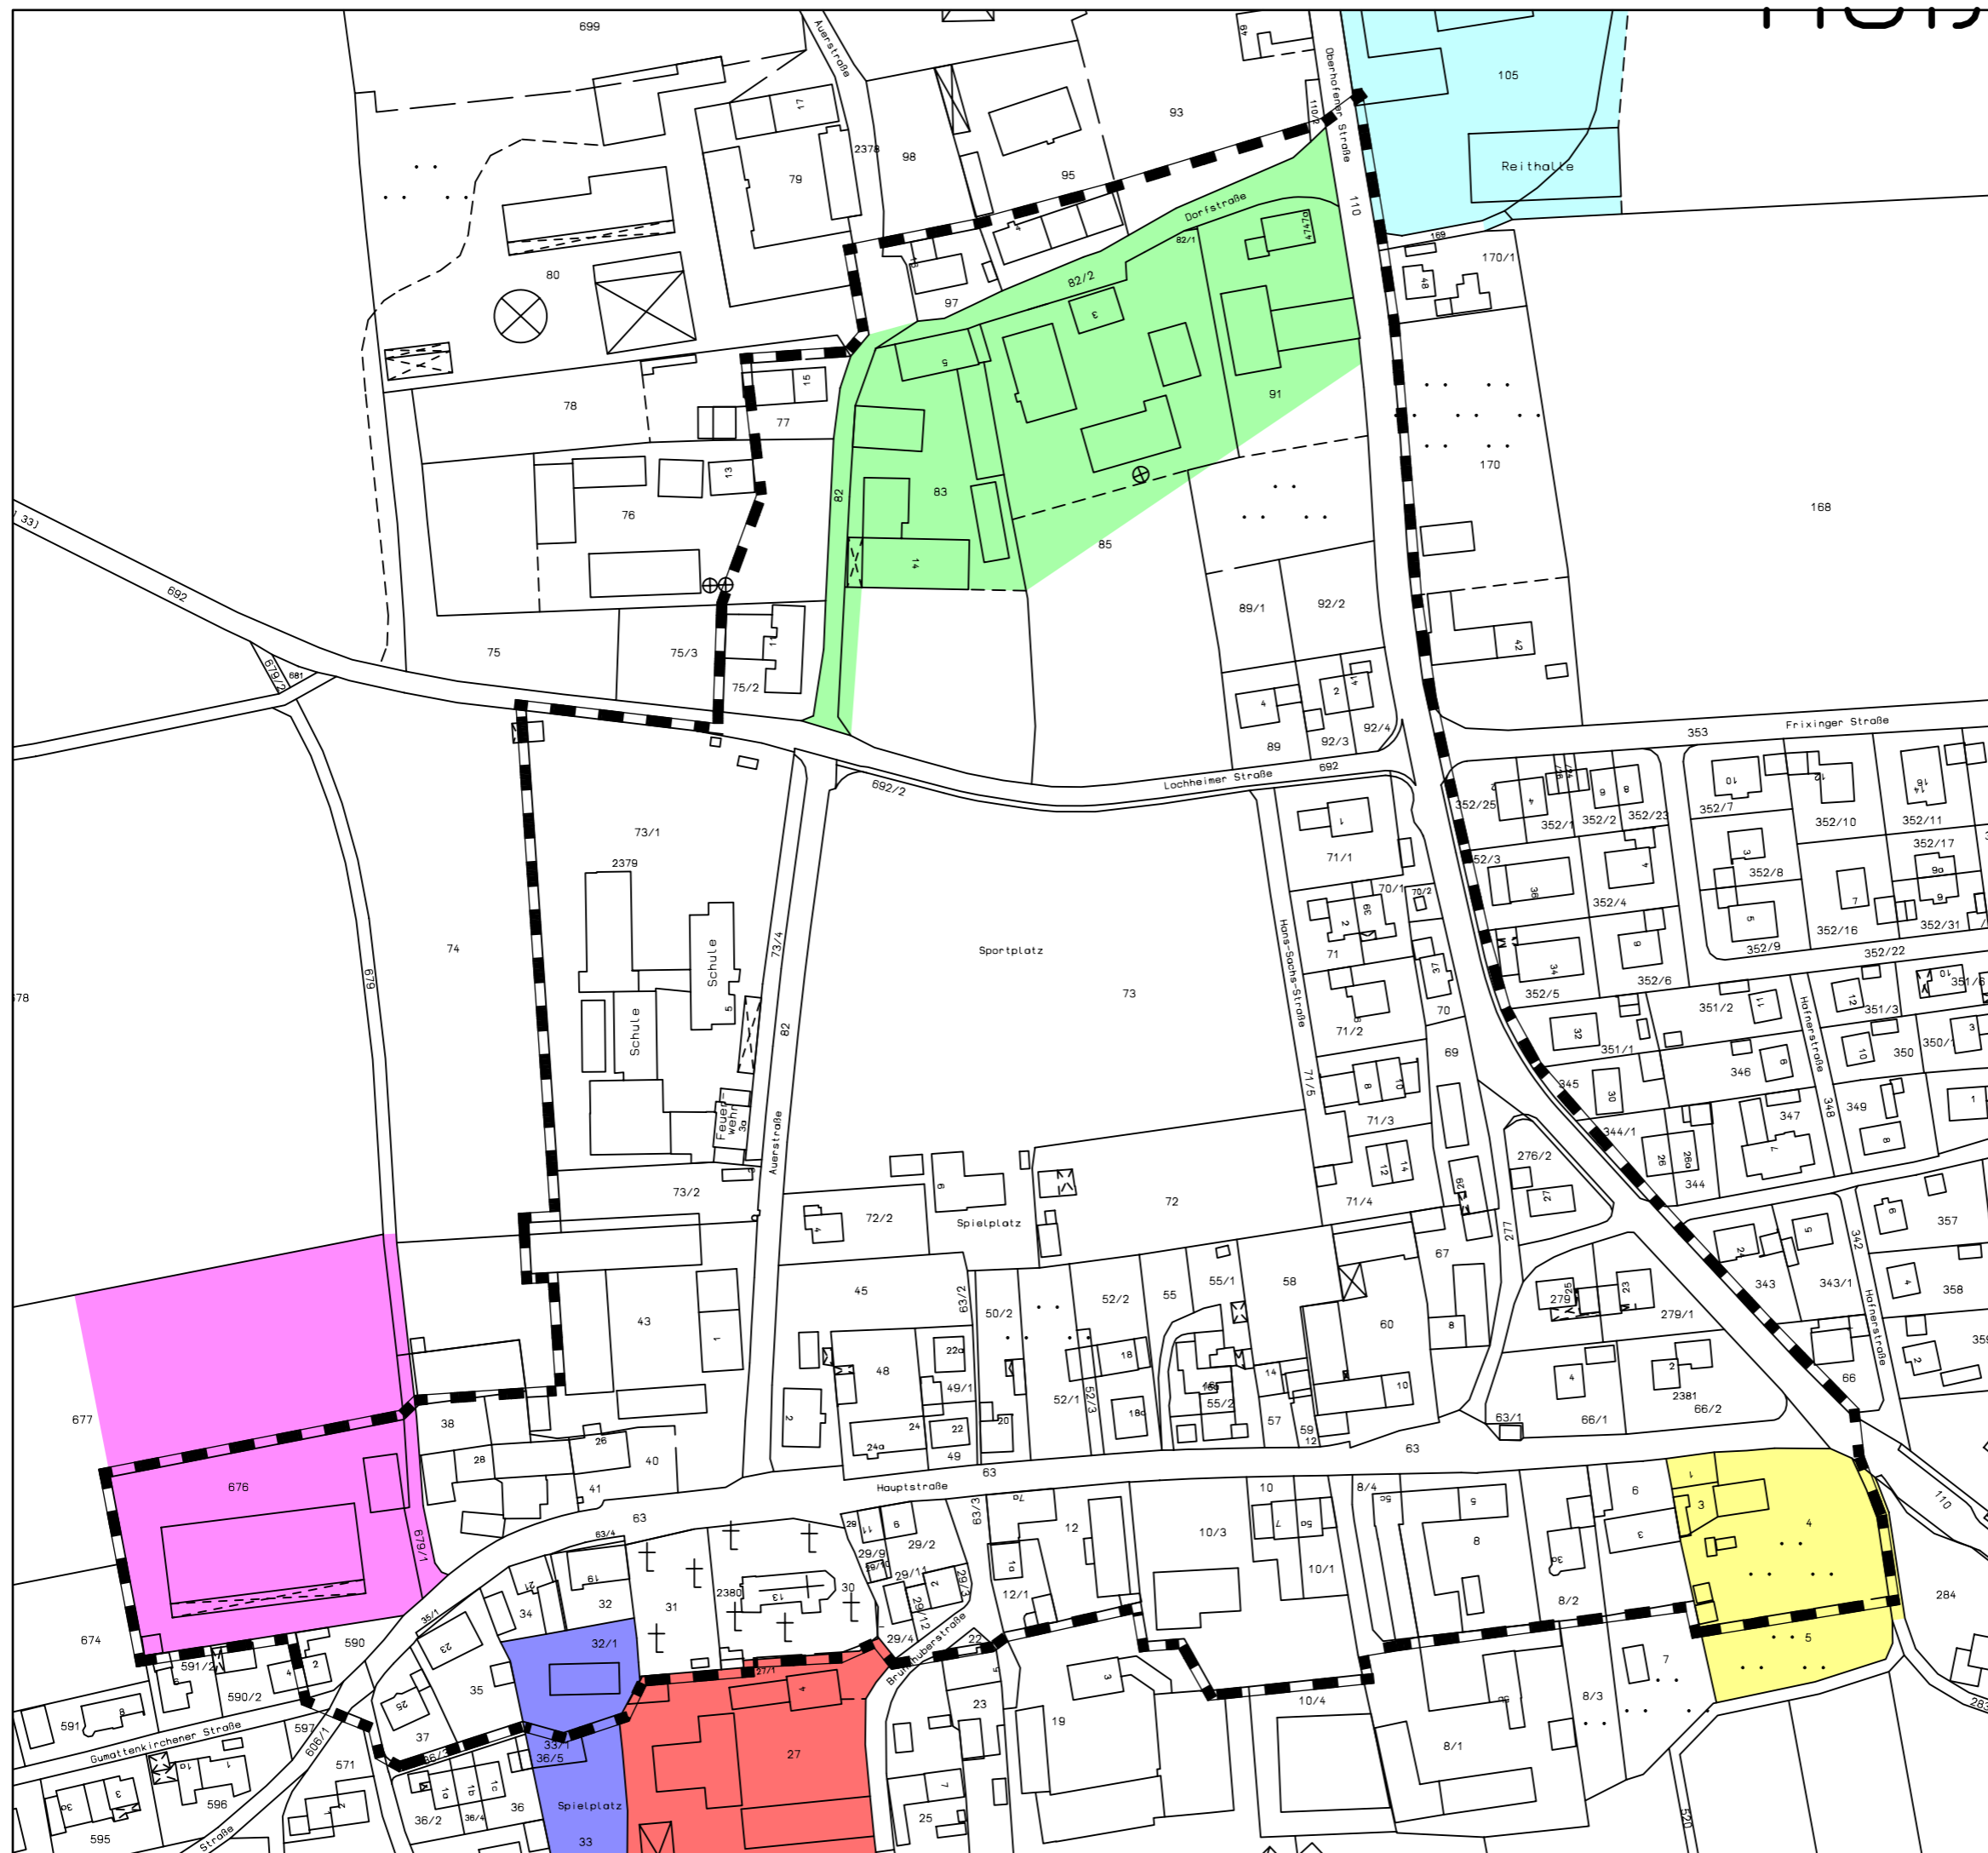

Ortsräumliche Planung Geltungsbereich Bebauungspläne

- Bebauungsplan Möbling Westlich der Brunnhuberstraße vom 14.11.2003
- Bebauungsplan Untermöbling I vom 5.5.2008
- Bebauungsplan Hauptstraße, Mössling vom 10.09.2013
- Kinderspielplatz östlich der Lanterdingers-
Stich-Straße und Friedhoferweiterung
- Bebauungsplan Obermöbling vom 08.04.2008
- Bebauungsplan an der Oberhofenerstraße
14.07.2008



Datum: 03.02.2014	Proj.-Nr.: 13014	Karte
Maßstab: 1:2000	Bearb.: JU/HOB	2

plg PLANUNGSGRUPPE
STRASSER + PARTNER GBR

Äußere Rosenheimer Str. 25,
83278 Traunstein
Tel. 0861 / 98987-0 Fax: 0861 / 98987-50
email: info@plg-strasser.de
www.plg-strasser.de