


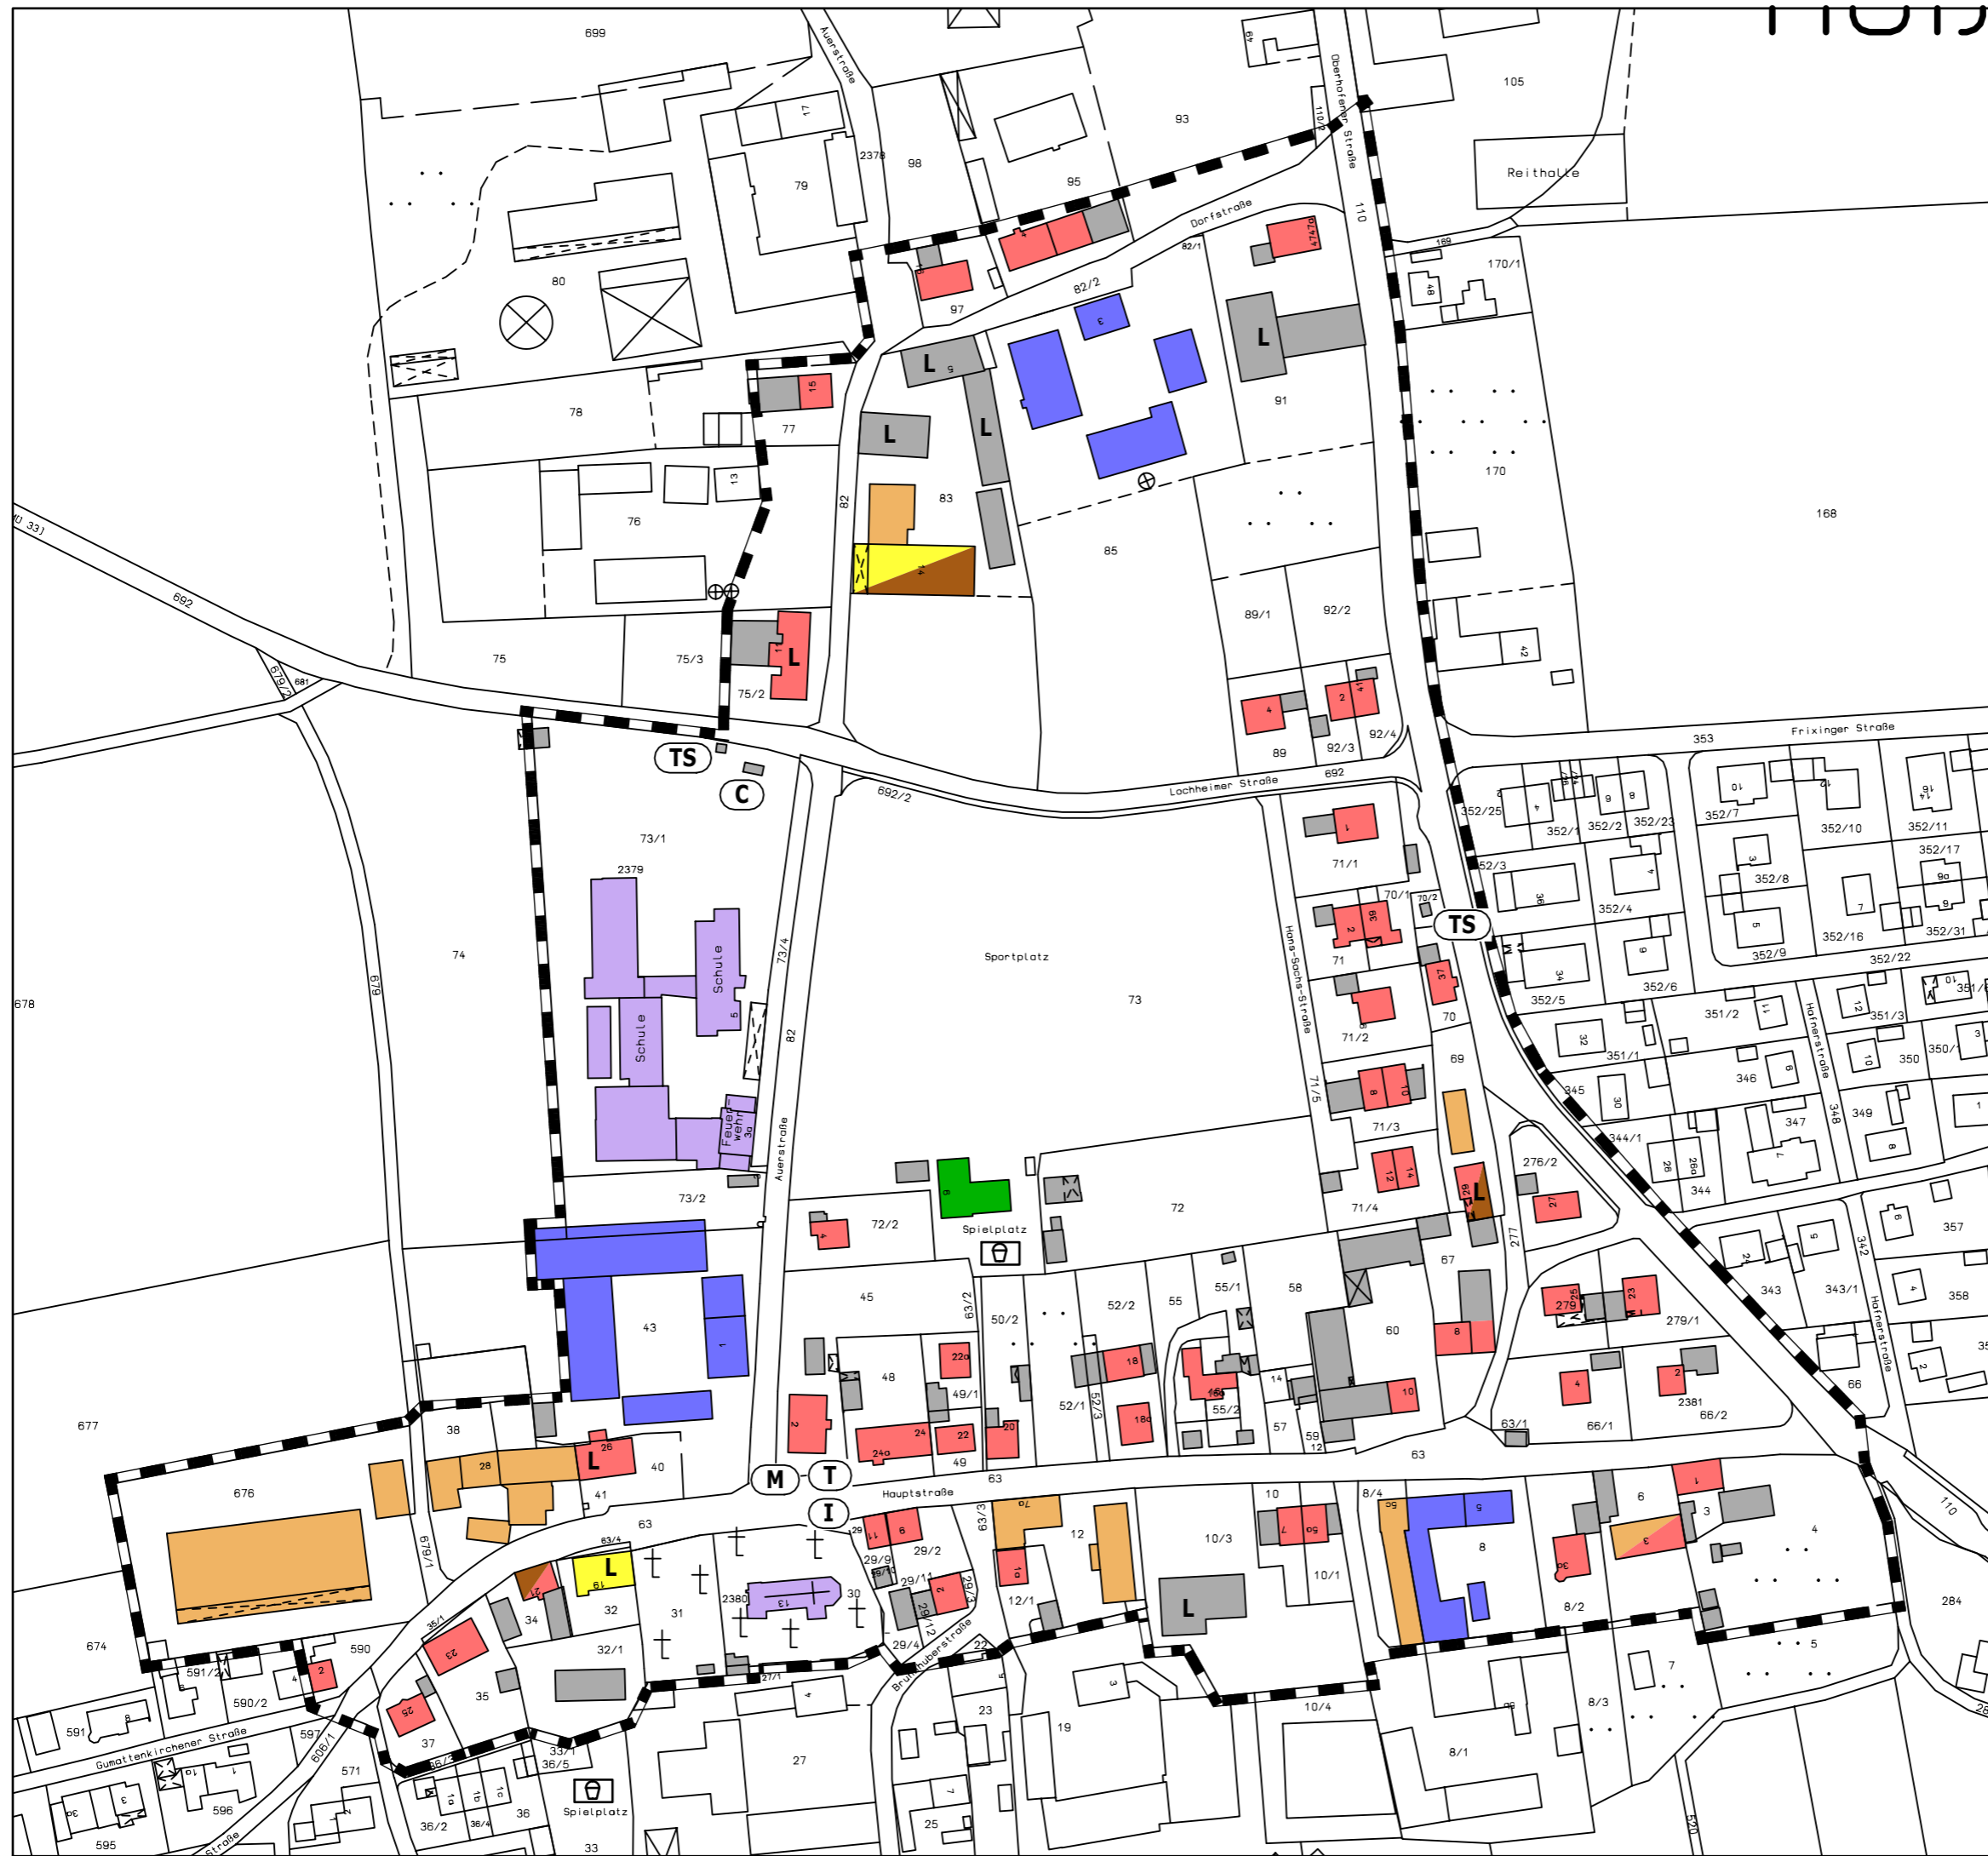

## Ortsräumliche Planung Nutzungsstruktur

- Öffentliche Einrichtung
- Landwirtschaft
- Handwerk/Dienstleistung/Gewerbe
- Vereinsheim
- Wohnen
- Handel
- Gastronomie
- Nebengebäude
- L Leerstand
- TS Trafostation
- C Wertstoffcontainer
- M Maibaum
- T Telefon
- I Infotafel
- ☺ Kinderspielplatz
- Abgrenzung Planungsgebiet



Datum: 03.02.2014	Proj-Nr.: 13014	Karte
Maßstab: 1:2000	Bearb.: JU/HOB	<b>4</b>

plg

PLANUNGSGRUPPE  
STRASSER + PARTNER GBR

Äußere Rosenheimer Str. 25,  
83278 Traunstein  
Tel. 0861 / 98987-0 Fax: 0861 / 98987-50  
email: info@plg-strasser.de  
www.plg-strasser.de