


Gestaltungssatzung

Anlage 1 | Räumlicher Geltungsbereich der Gestaltungssatzung

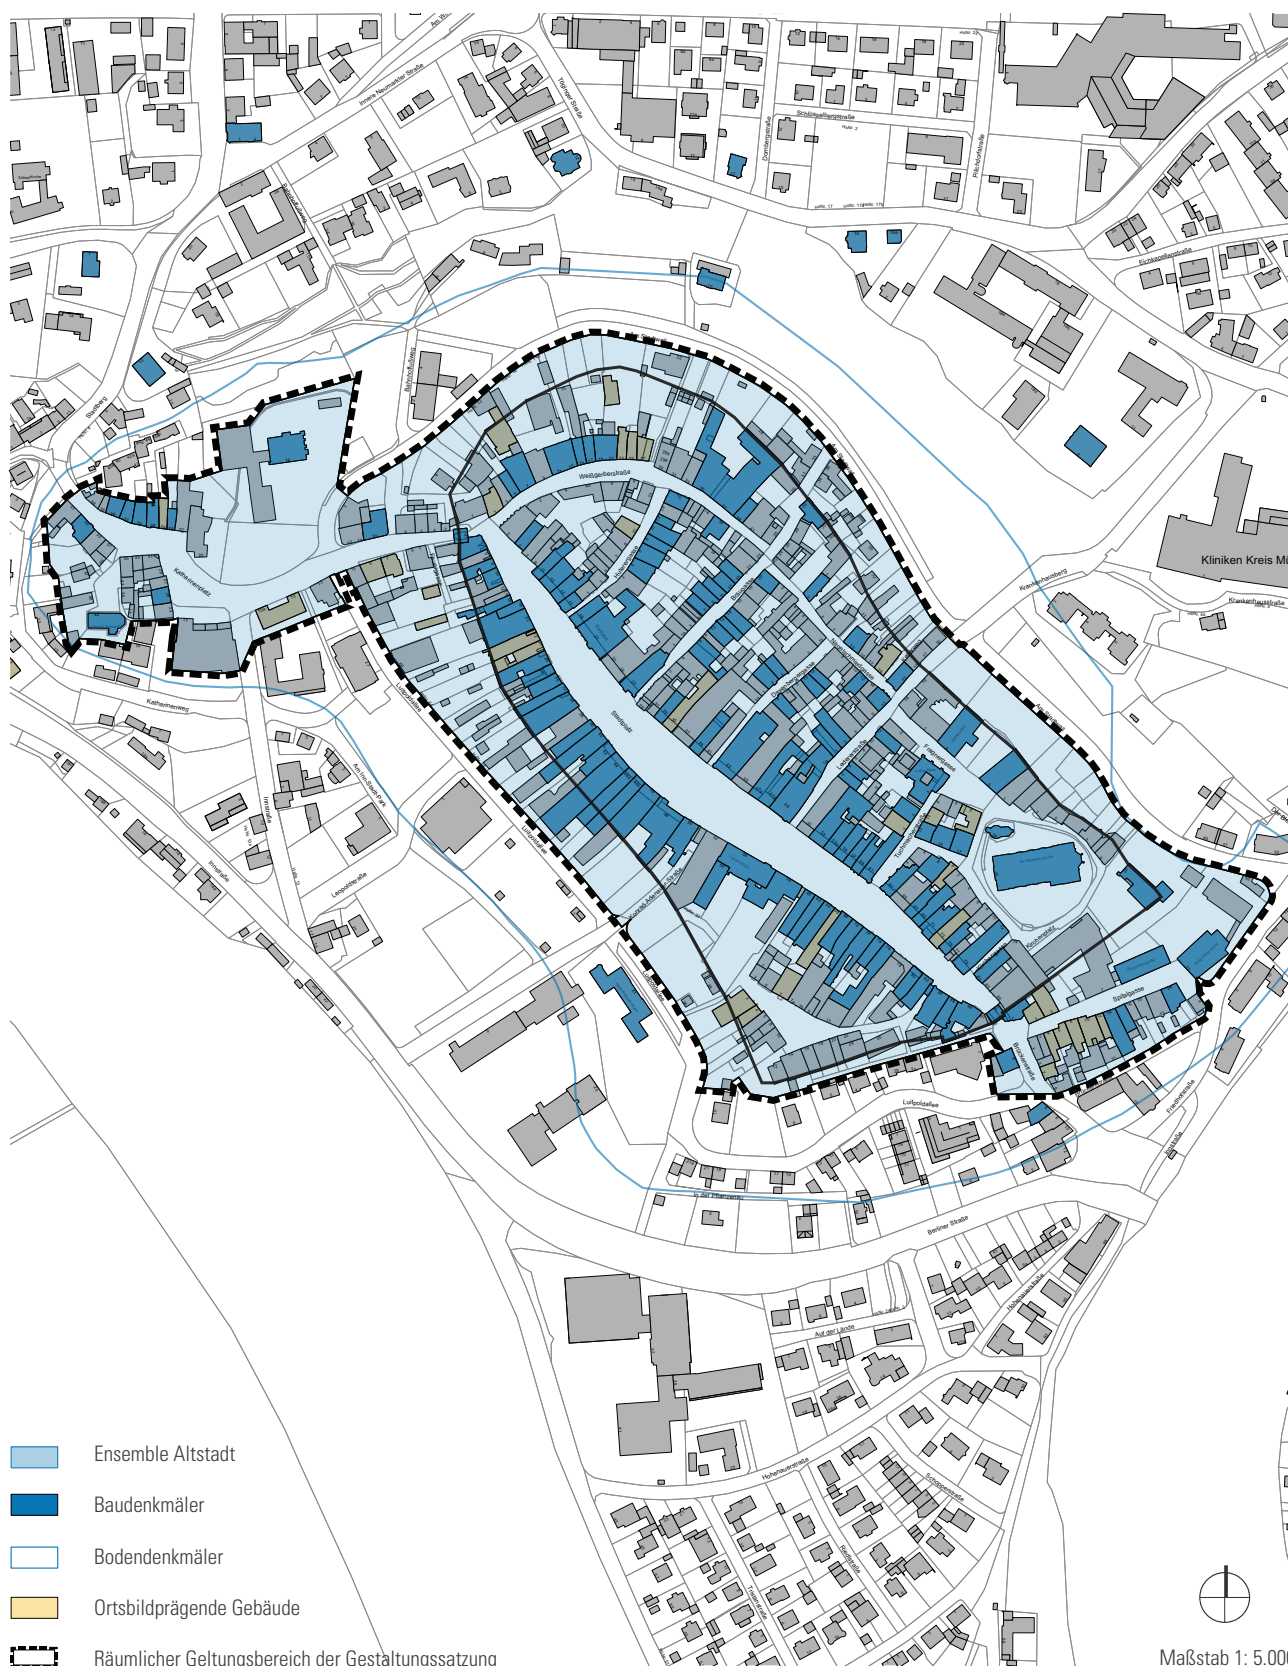

Kreisstadt
Mühldorf a. Inn




Maßstab 1: 5.000

Gestaltungssatzung

Anlage 2 | Anordnung und Abmessung von Einzelgauben



Kreisstadt
Mühldorf a. Inn

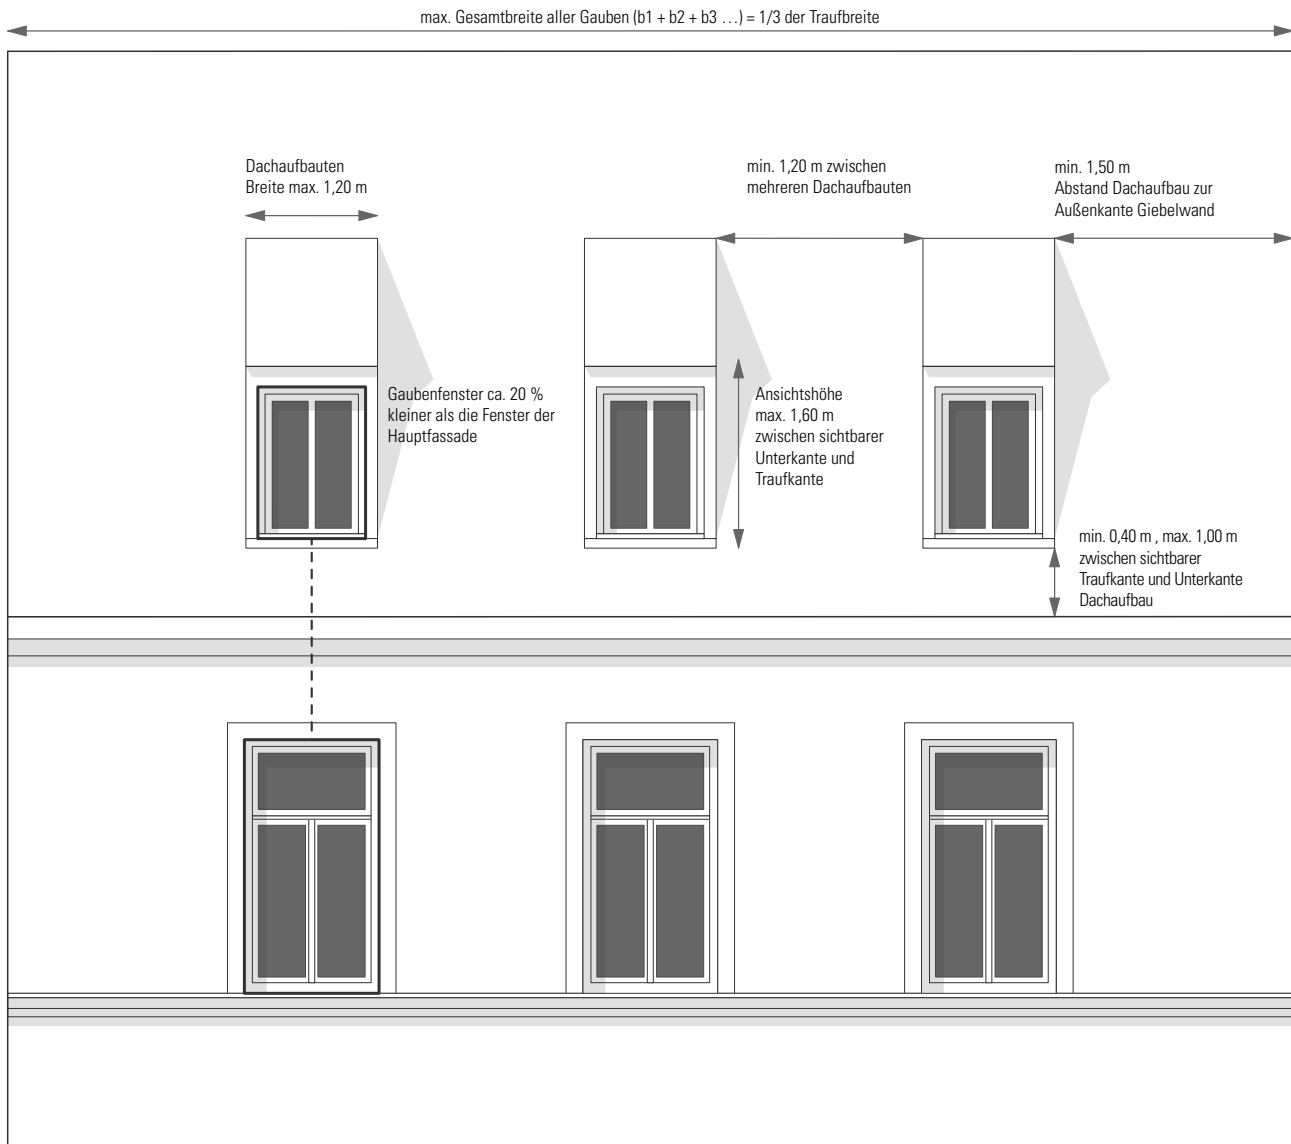









Anordnung und Abmessung von Einzelgauben an Hauptgebäuden mit
einer Dachneigung von mehr als 35°.

Gestaltungssatzung

Anlage 3 | Anordnung und Abmessung von Schaufenstern in den Arkaden




Kreisstadt
Mühldorf a. Inn

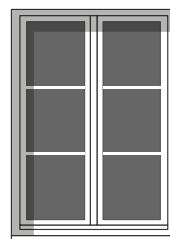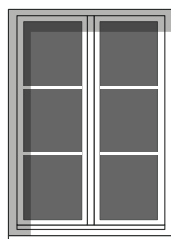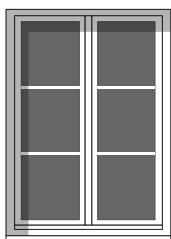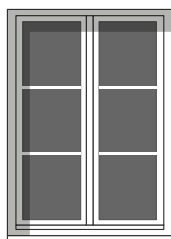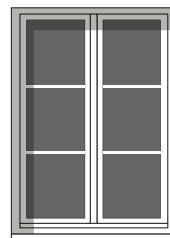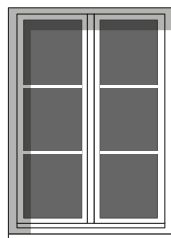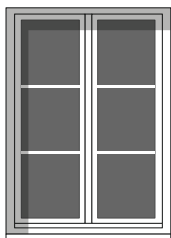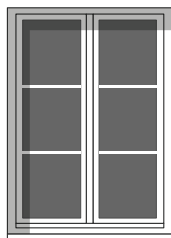

Wandpfeiler mind. 40 cm

konstruktive Teilung durch Rahmenelemente

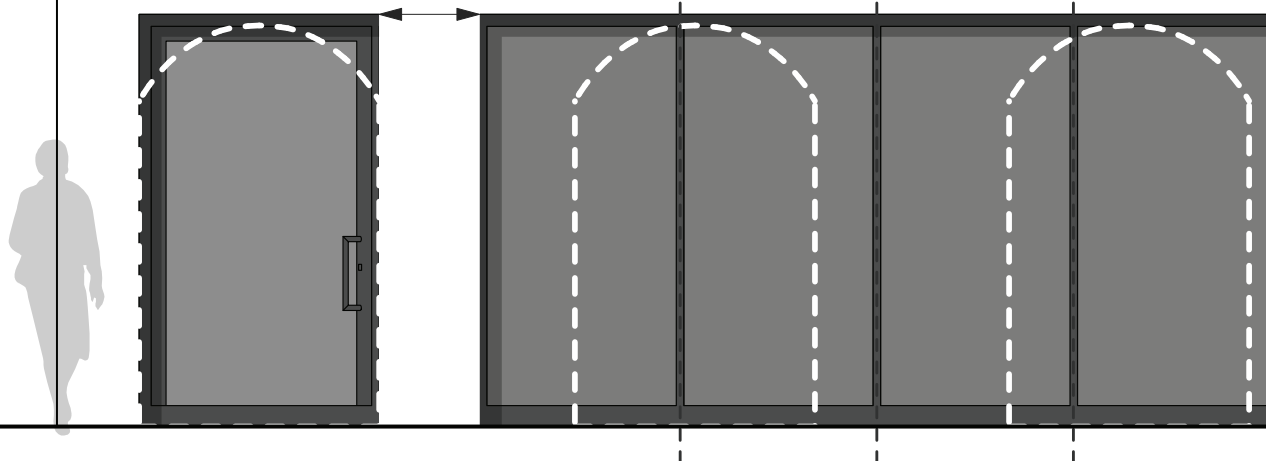

In den Arkaden ist eine Reihung von Einzelglasflächen als Schaufensterflächen zulässig, wenn diese durch mind. 40 cm breite Mauerpfeiler gegliedert und durch Rahmenelemente konstruktiv geteilt sind.

Gestaltungssatzung


Anlage 4 | Anordnung und Abmessung von Werbeanlagen




Kreisstadt
Mühldorf a. Inn




Anordnung und Abmessung von Werbeanlagen

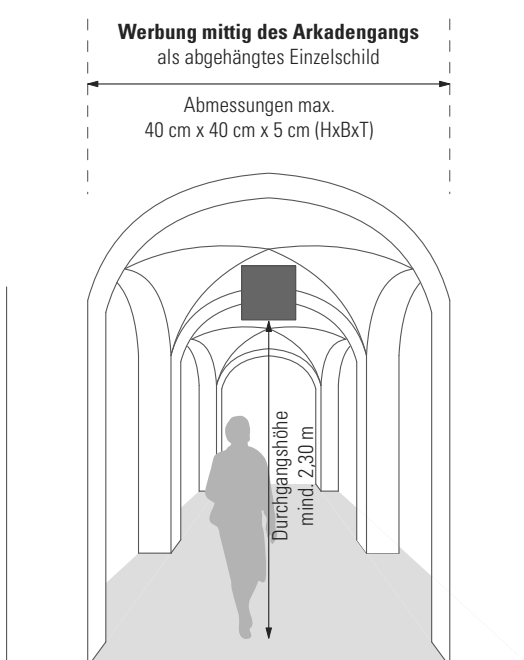


Anordnung und Abmessung von Werbeanlagen in den Arkaden

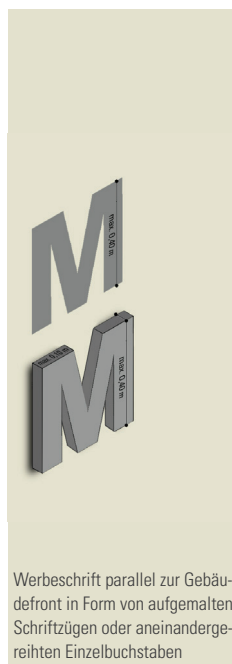

Werbeschrift parallel zur Gebäudefront in Form von aufgemalten Schriftzügen oder aneinandergereihten Einzelbuchstaben

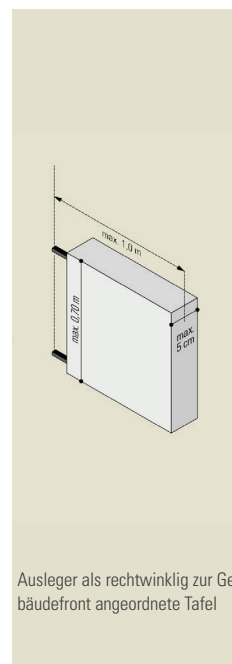

Ausleger als rechtwinklig zur Gebäudefront angeordnete Tafel

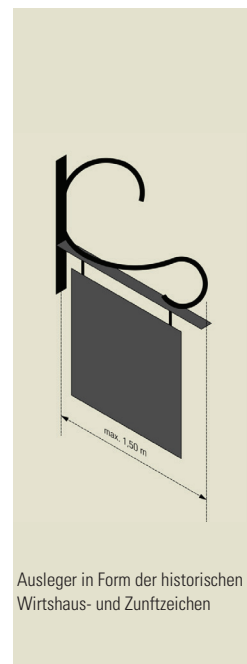

Ausleger in Form der historischen Wirtshaus- und Zunftzeichen

Anordnung parallel und/ oder rechtwinklig zur Gebäudefront