
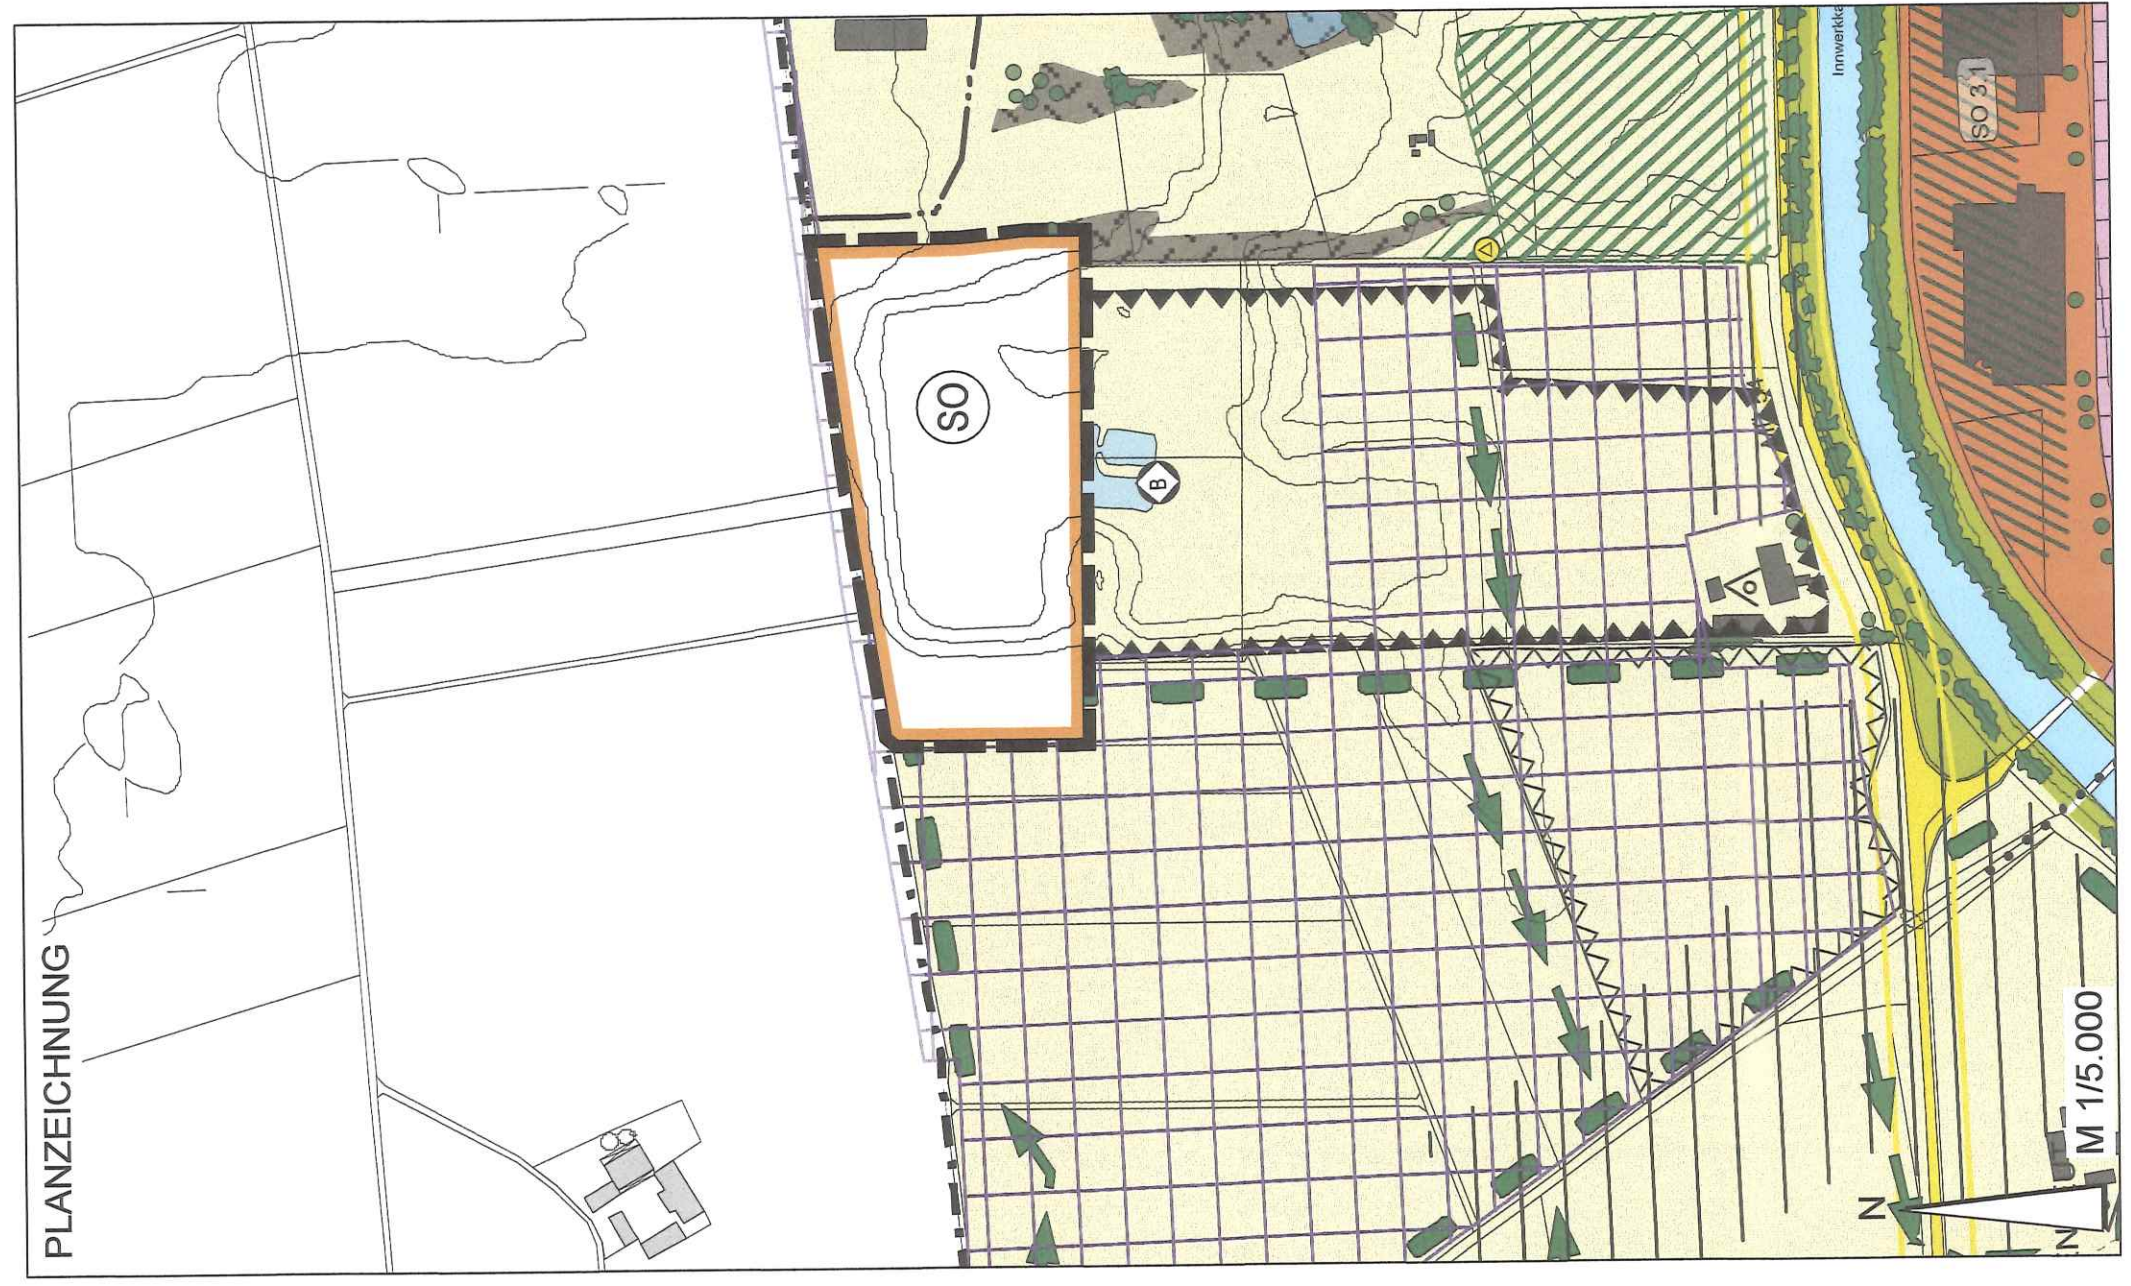


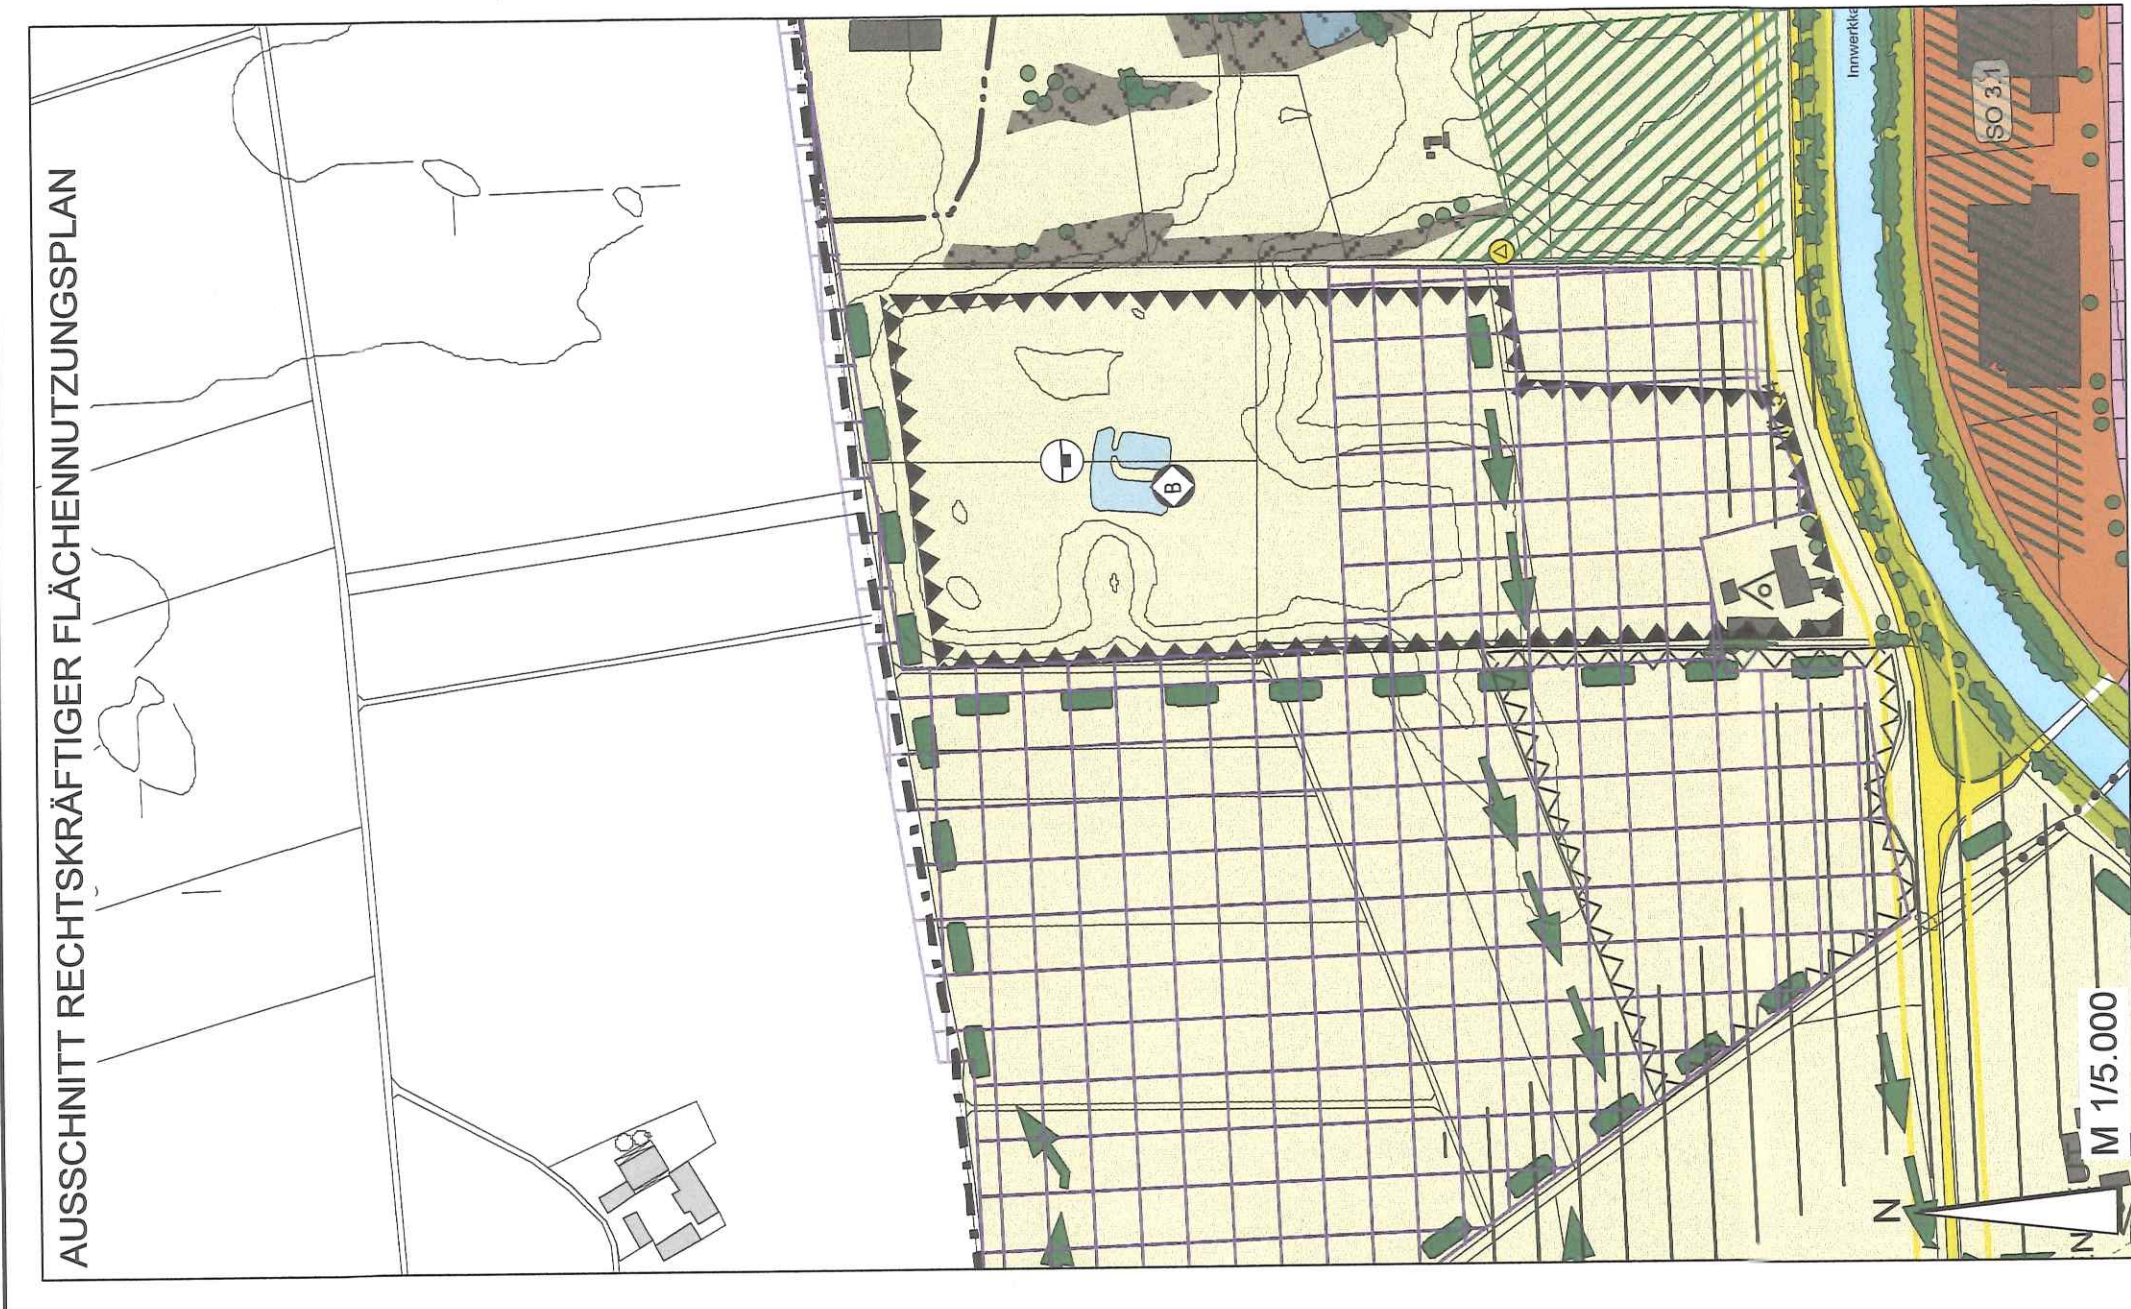

- ZEICHENERKLÄRUNG
- Sonstiges Sondergebiet (§11 BauNVO)
Zweckbestimmung: Recycling von mineralischen Stoffen
 - Grenze des räumlichen Geltungsbereichs der Änderung
 - Höhenlinien

44. ÄNDERUNG DES FLÄCHEN- NUTZUNGSPLANES DER KREISSTADT MÜHLendorf A. INN

für den Bereich des Bebauungsplanes
„SONDERGEBIET RECYCLING VON
MINERALISCHEN STOFFEN“

Stadt:
Regierungsbezirk:

Mühlendorf a. Inn
Oberbayern

Fassung vom:

09.06.2026

Zeichnungsmaßstab:
Lageplan
Plangrundlagen:
Ausschnitt rechtskräftiger Flächennutzungsplan

M 1/5.000
M 1/5.000

Ausgefertigt am: 22. SEP. 2025

Planung:  

Köppel
Landscapesarchitekt

Katharinenplatz 7
84453 Mühlendorf a. Inn

Telefon 08631 / 988 851
Telefax 08631 / 988 790
E-Mail info@la-koeppl.de
Website www.la-koeppl.de

Ausgefertigt am: 22. SEP. 2025

Schwarzplan
Architektur, Stadtplanung

Theresienstraße 66
80333 München

Telefon 089 / 4900 1946
Telefax 089 / 4900 1836
E-Mail info@schwarzplan-muc.de
Website www.schwarzplan-muc.de



Mühlendorf a. Inn

Claudia Hungerhuber
1. Bürgermeisterin