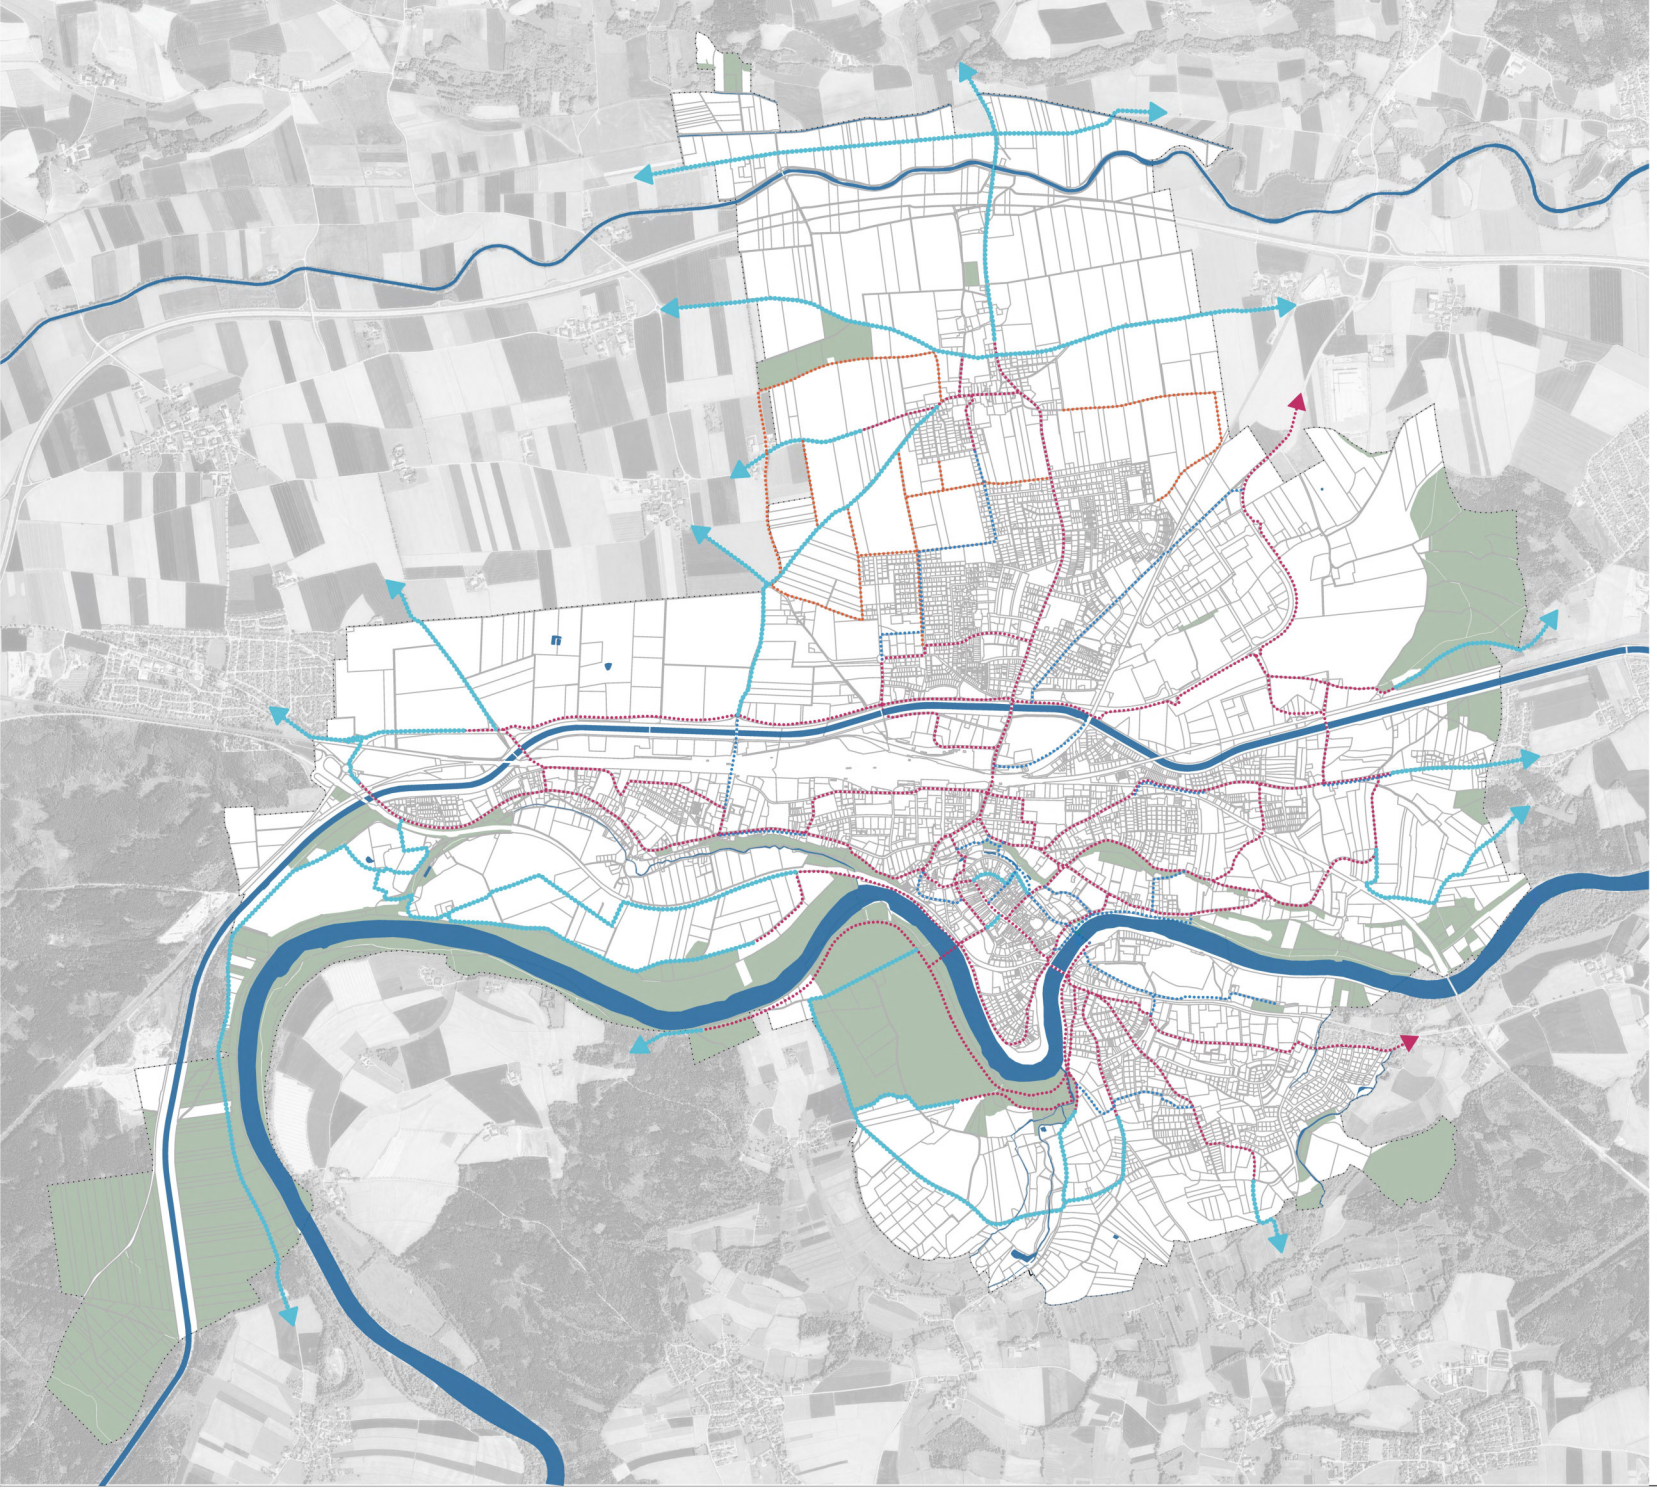

Rad- und Fußwegenetz

- Radwege Verkehrsplanung
- Radwege Netzergänzung/Ausbau Verkehrsplanung
- Radwege mgk Ergänzung
- Maßnahmen Fußwege Bund Naturschutz

m ·g ·k
Landschaftsarchitekten BDLA Stadtplaner
Partnerschaftsgesellschaft mbB

Kreisstadt Mühldorf a. Inn
Maßnahmen für Fuß und Radwegenetz

Datum: April 2025
Maßstab: 1:30000
gez.: DH

N