



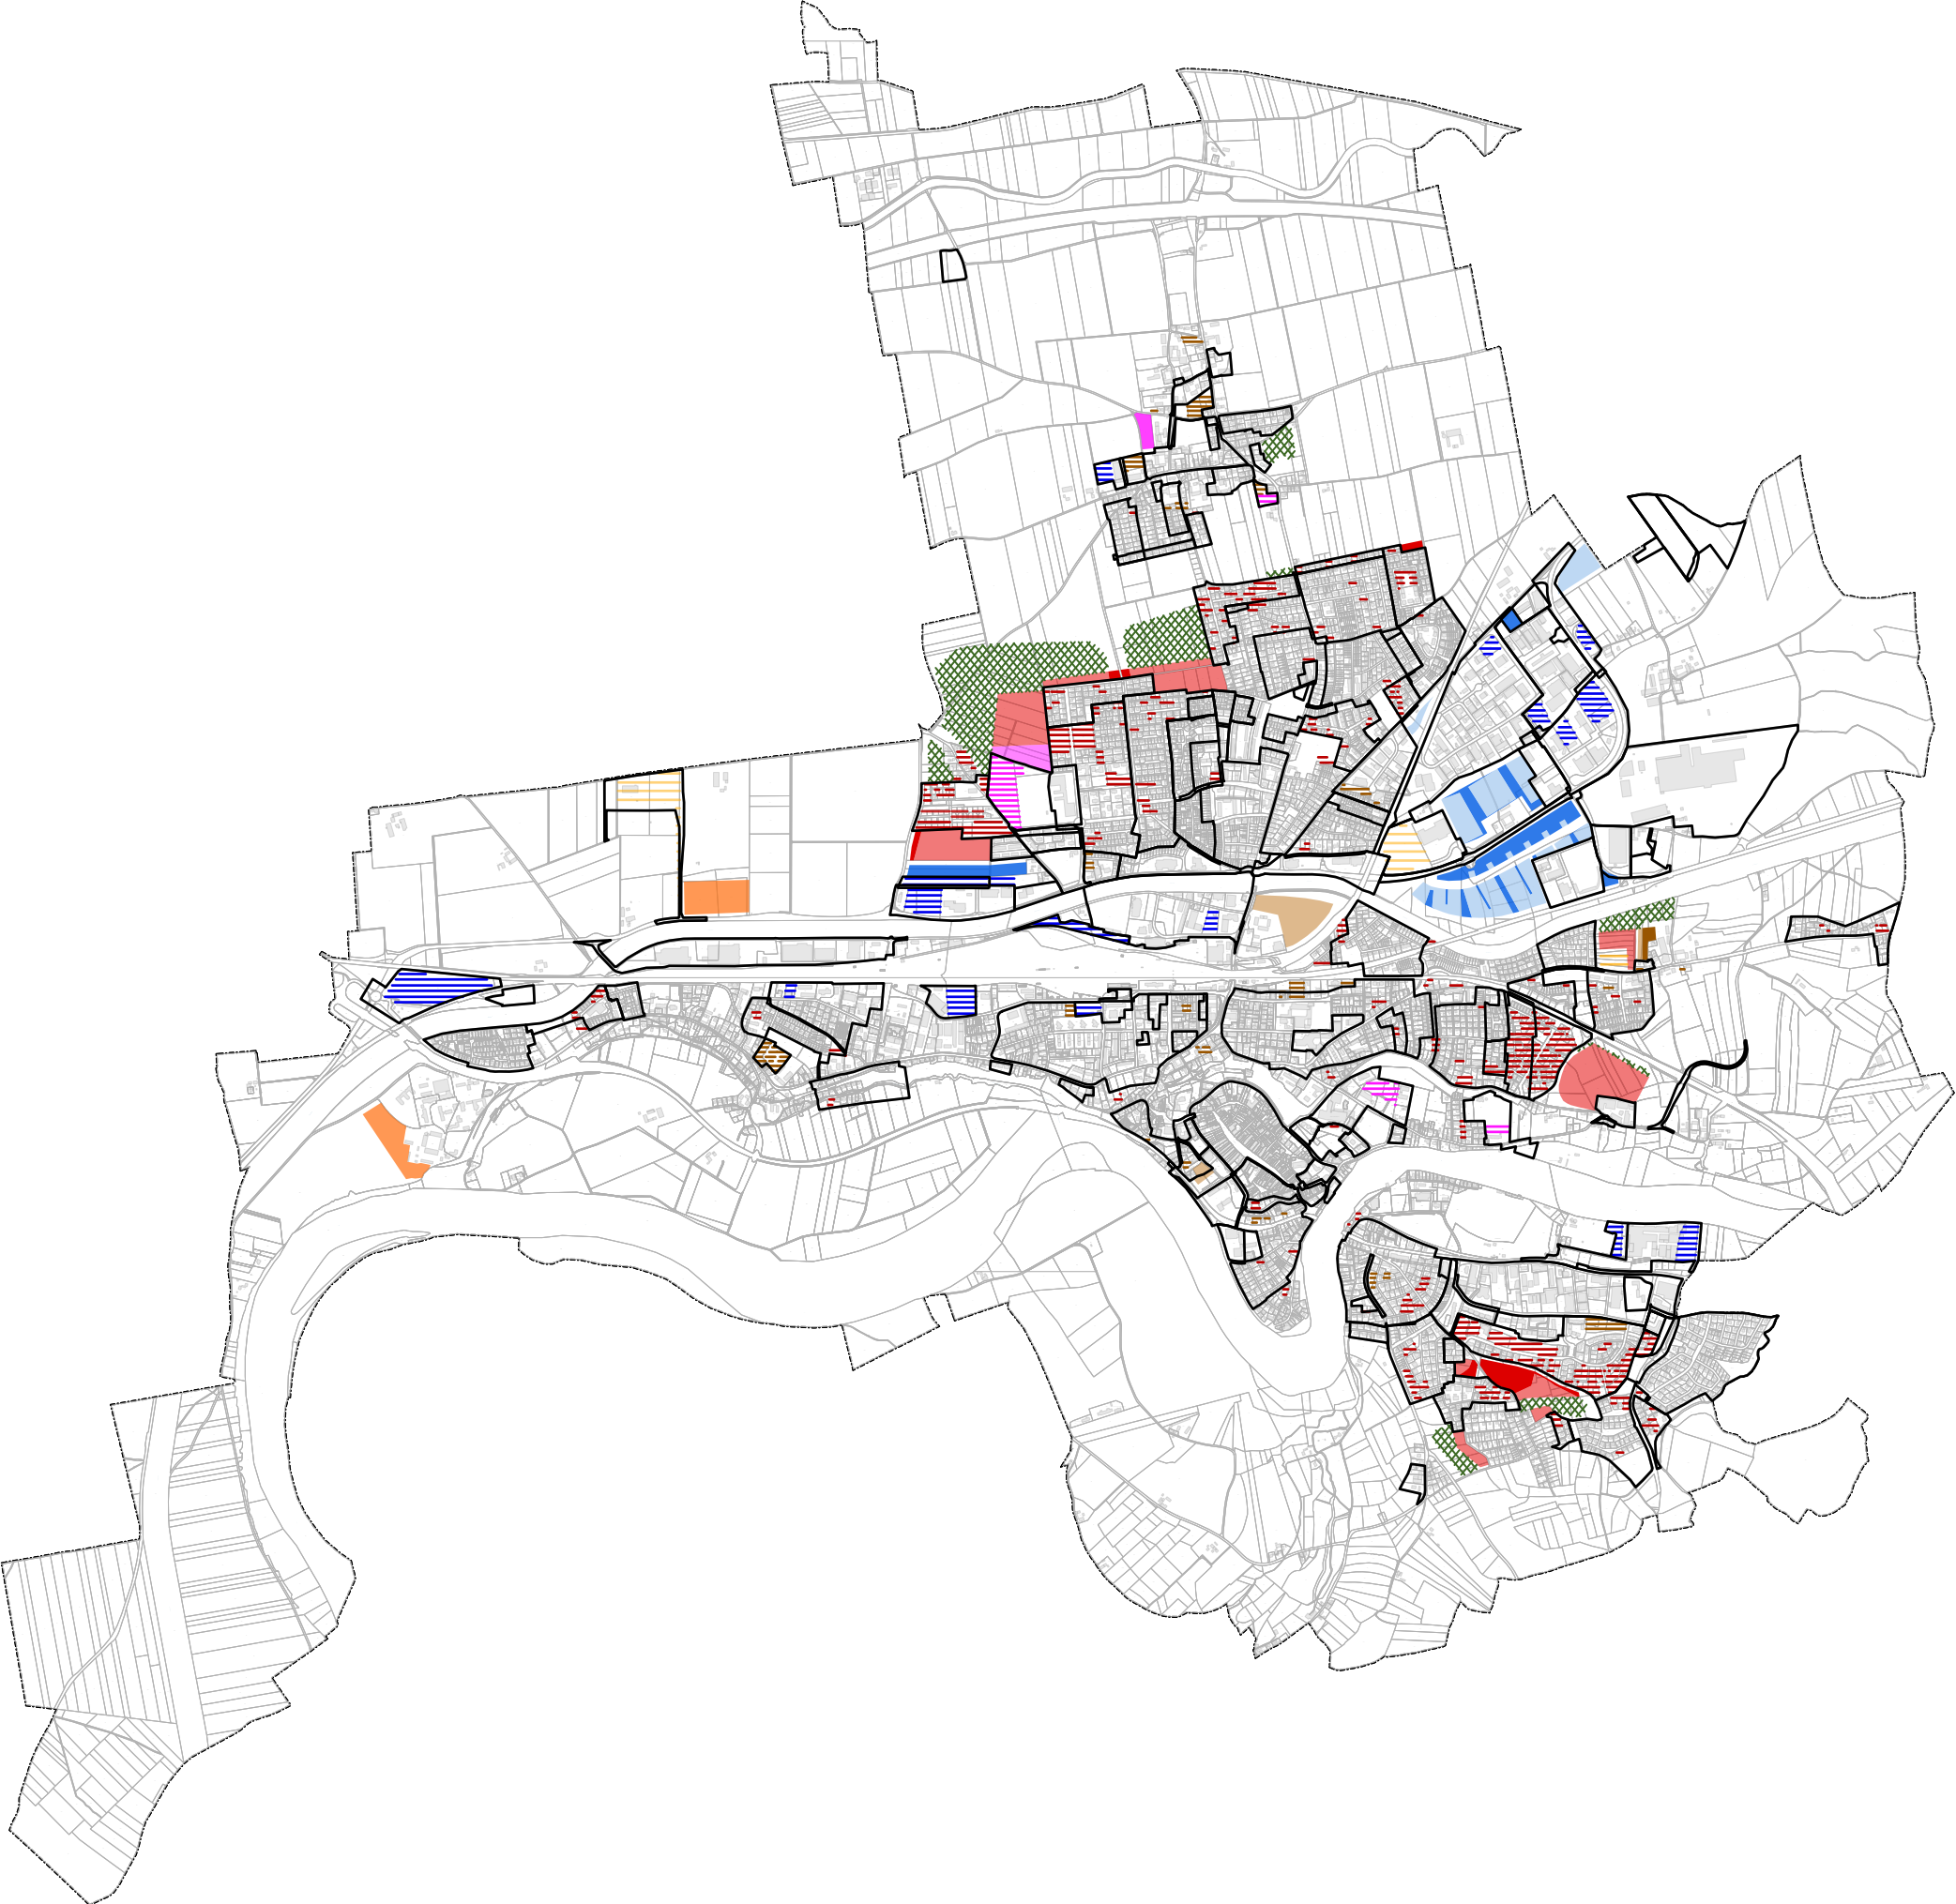

Kreisstadt Mühldorf a. Inn

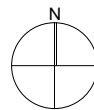

Flächennutzungsplan mit integriertem Landschaftsplan
Themenkarte Flächenbilanz - Entwicklungsflächen

April 2025
M 1 : 30.000

230915_MÜ21_Entwurf_DFK_UTM.vwx

Architektin und Stadtplaner im

PLANKREIS

Wohnbauflächen

	Innenentwicklungspotenziale	ca. 30,85 ha
	FNP alt	ca. 24,59 ha
	Neudarstellung	ca. 3,38 ha

gemischte Flächen

	Innenentwicklungspotenziale	ca. 6,42 ha
	FNP alt	ca. 4,66 ha
	Neudarstellung	ca. 0,50 ha

Gewerbeflächen

	Innenentwicklungspotenziale	ca. 17,83 ha
	FNP alt	ca. 15,00 ha
	Neudarstellung	ca. 10,41 ha

Flächen für Gemeinbedarf

	Innenentwicklungspotenziale	ca. 4,97 ha
	FNP alt	-
	Neudarstellung	ca. 2,73 ha

Flächen für Sondergebiete

	Innenentwicklungspotenziale	ca. 6,78 ha
	FNP alt	ca. 0,94 ha
	Neudarstellung	ca. 7,00 ha

	Rücknahmeflächen	ca. 33,57 ha
	rechtskräftige und laufende Satzungen	