I Planzeichnung

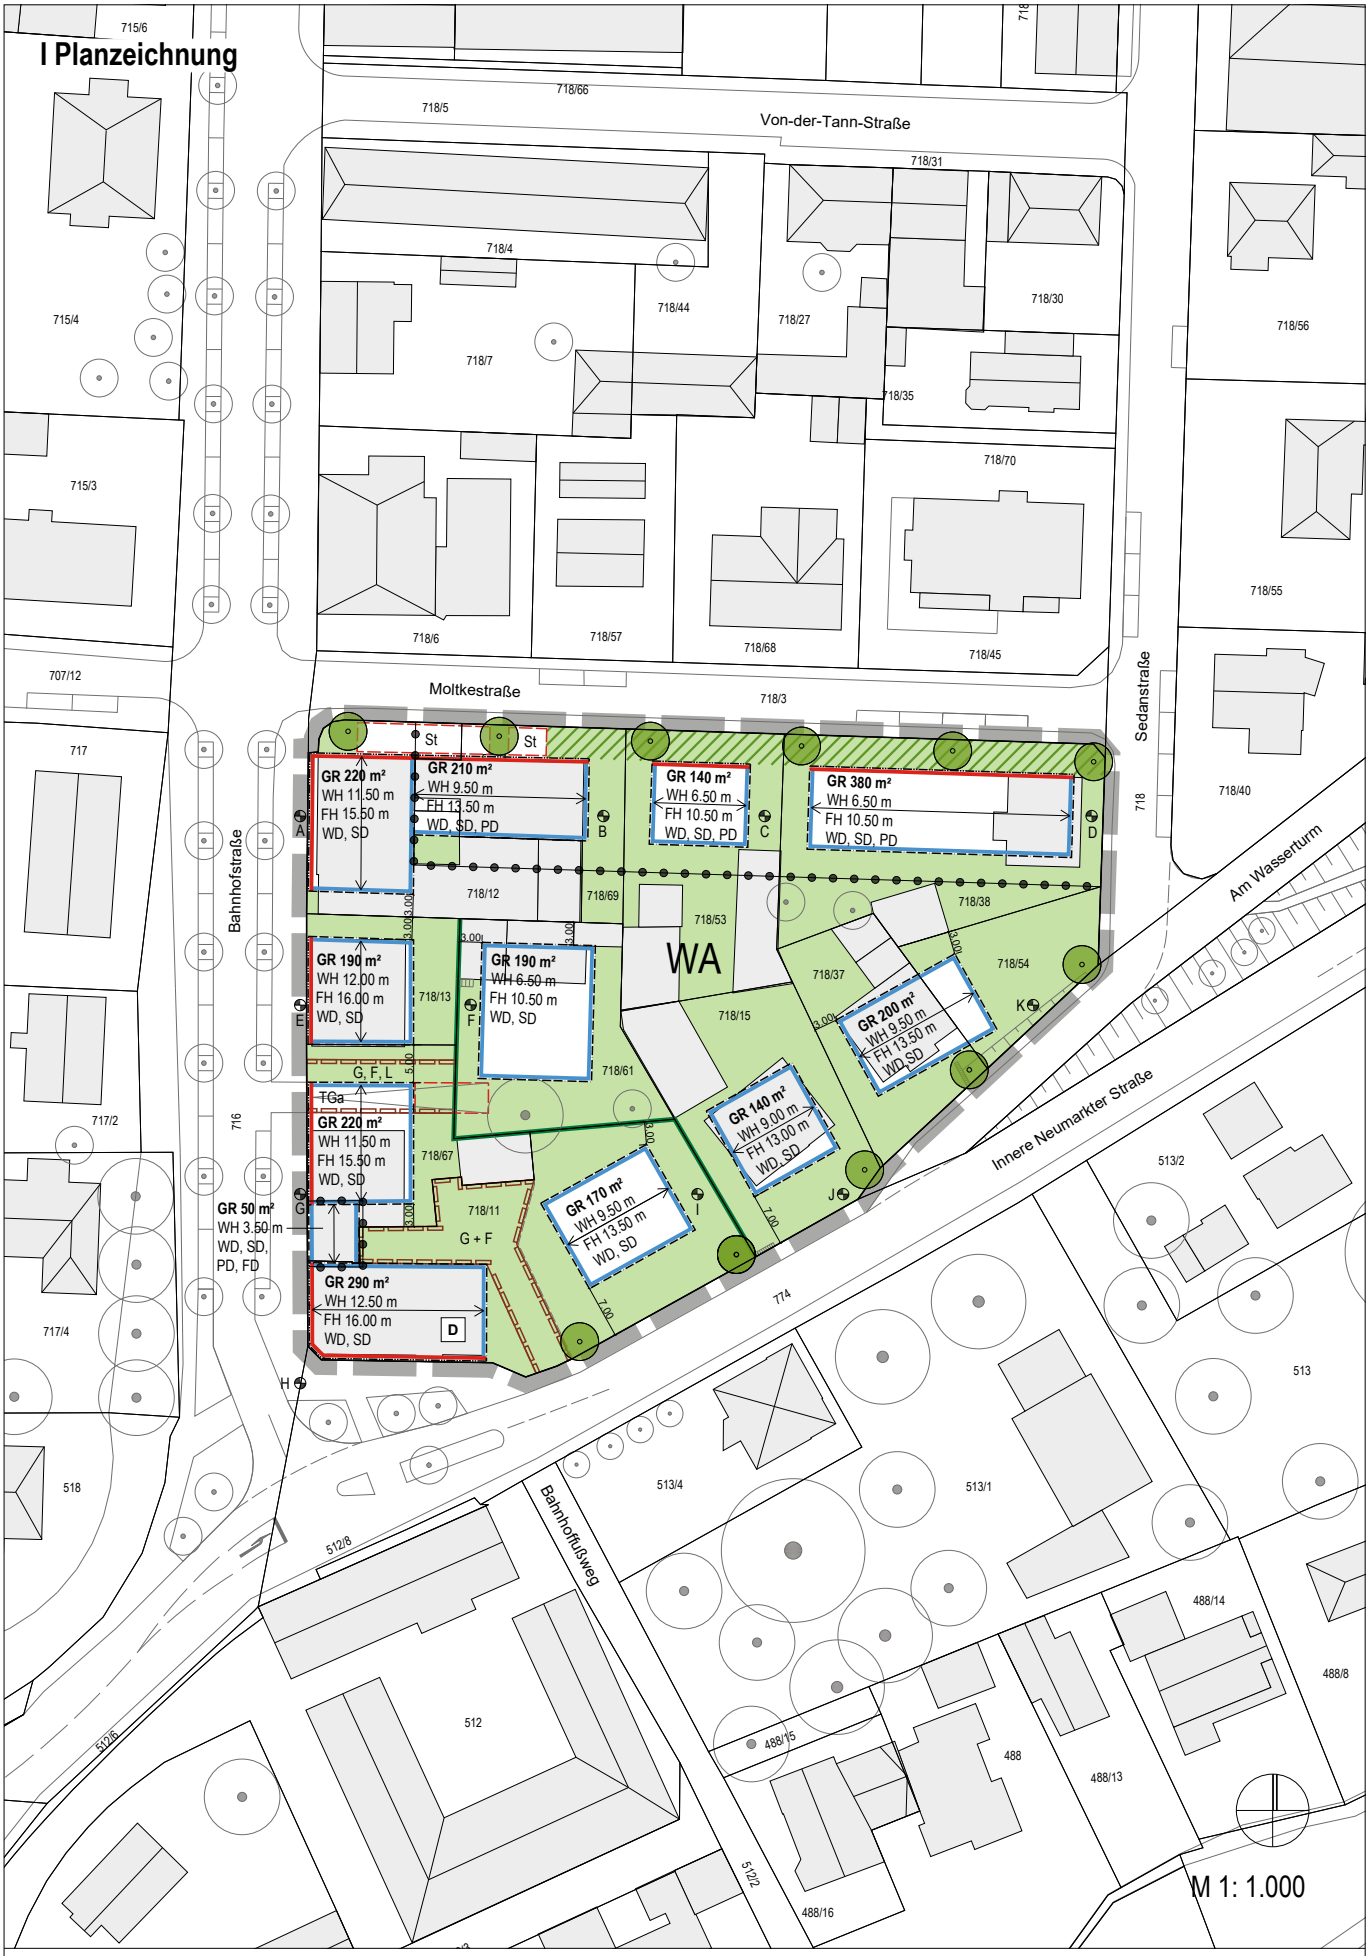

Kreisstadt Mühldorf a. Inn
Landkreis Mühldorf a. Inn
Bebauungsplan "Am Wasserturm"
- Entwurf -

CL MAP GmbH
08.01.2019