


Kreisstadt Mühldorf a. Inn


MÜ 18.2

Bebauungsplan "Am Krankenhaus"
Planteil - **Fassung: 20.12.2018**
Entwurf

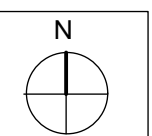

Datum/Stand
Dezember 2018
M 1:1.000
MÜ 18.2-2018-01a13.vw

Fertigungsdaten:
1. Fertigung vom 06. Oktober 2015
2. Fertigung vom 15. Mai 2018
3. Fertigung vom 20. Dezember 2018

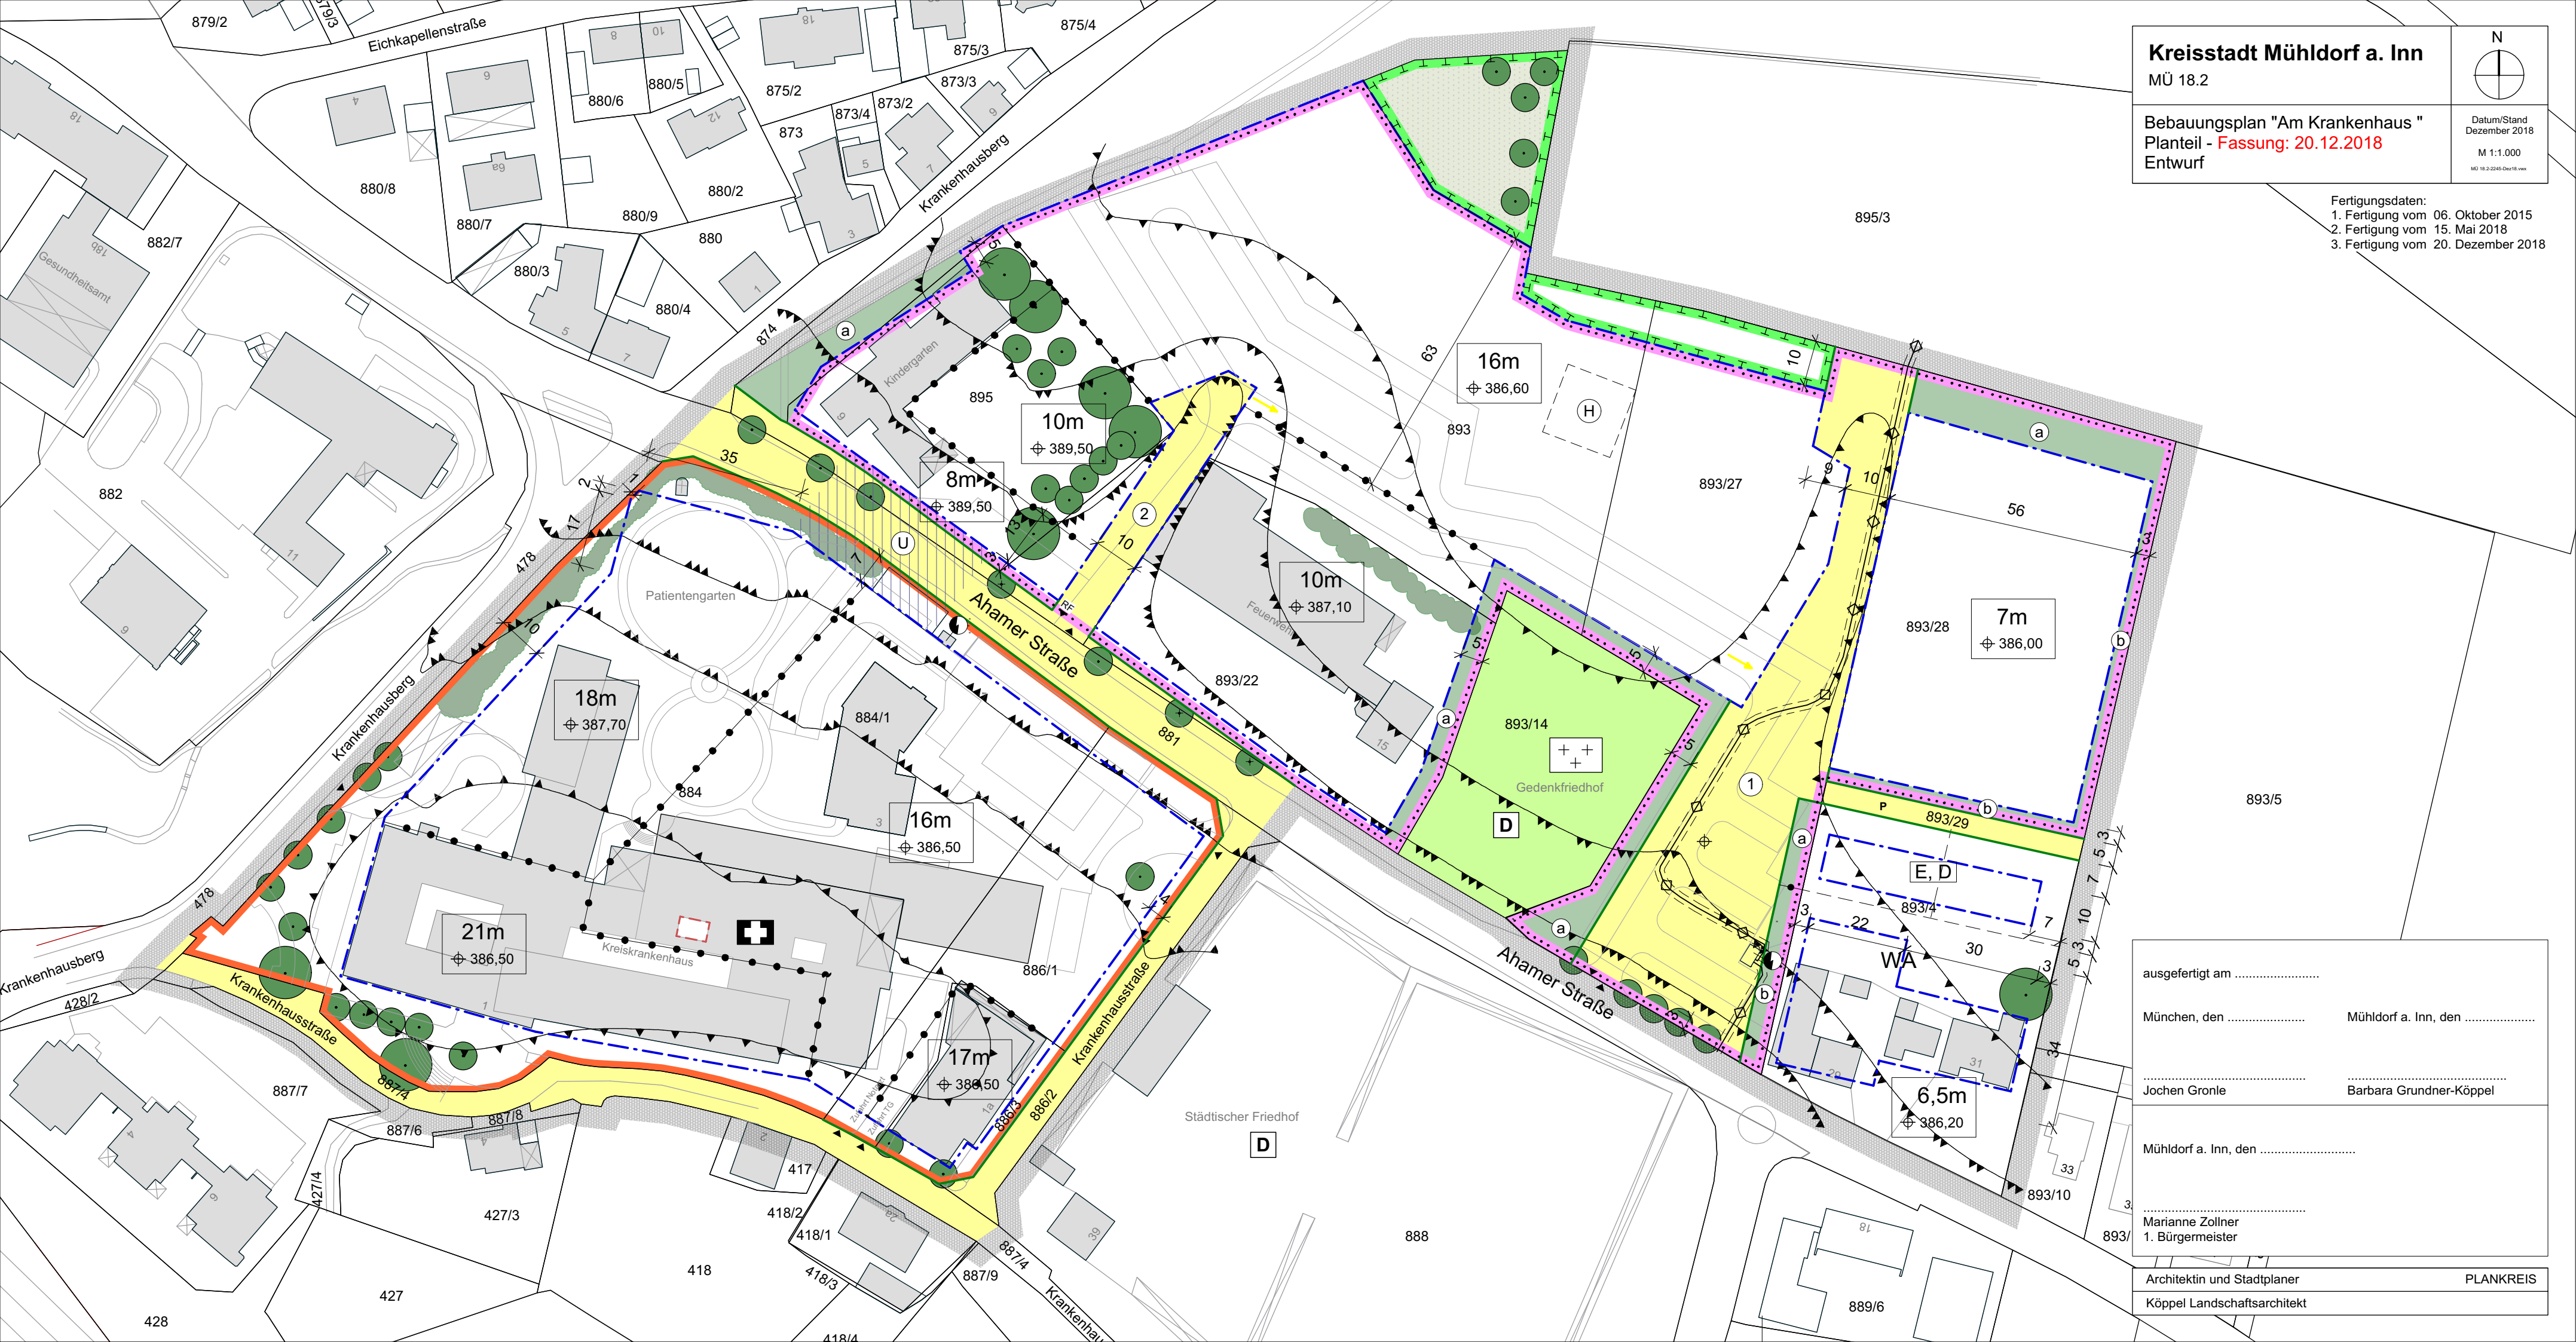

ausgefertigt am	
München, den	Mühldorf a. Inn, den
Jochen Gronle	Barbara Grundner-Köppel
Mühldorf a. Inn, den	
..... Marianne Zollner 1. Bürgermeister	
Architektin und Stadtplaner	PLANKREIS
Köppel Landschaftsarchitekt	